

Kommunaler Verkehrsrichtplan

Fussverkehr

Teilrichtplan

LEGENDE

Bestand	Planung	Bezeichnung
		Hauptroute

Alle Haupt-, Sammel- und Erschliessungstrassen sind Teil des Fusswegnetzes

ORIENTIERUNGSINHALT

Siedlung

	Kernzone
	Erweiterte Kernzone

Weitere Informationsinhalte

	Gemeindegrenze
	Grenzpfad Napfbergland
	Kantonaler Wanderweg
	Bahnstrecke
	Gewässer
	Gebäude
	Wald

QUELLENVERZEICHNIS:
 - Digitale Daten der Amtlichen Vermessung, Stadt Langenthal, Markwalder & Partner AG, Stand Juni 2010
 - Digitaler Übersichtsplan 1:5000, Amt für Geoinformation Kanton Bern, Download Juli 2010

stadtlangenthal

Kommunaler Verkehrsrichtplan
 Fussverkehr
 Teilrichtplan

Massstab 1:5'000

Genehmigungsvermerke

Mitwirkung vom: 10.01.2011 - 28.02.2011
 Vorprüfung vom: 20.10.2011
 Beschlossen durch den Gemeinderat am:

Die Richtigkeit der Angaben bescheinigt
 Langenthal, den:


Der Stadtschreiber:

Genehmigt durch
 das Amt für Gemeinden und
 Raumordnung am:

Architektur | Raumentwicklung | Verkehr | Landschaft | Umwelt

metron

Abgabe: 1509_PV_107
 Projekt-Nr.: 17-08-102-01
 Datum: 09.07.2010
 Blatt: 01 von 01
 Geodaten: 23.11.2011

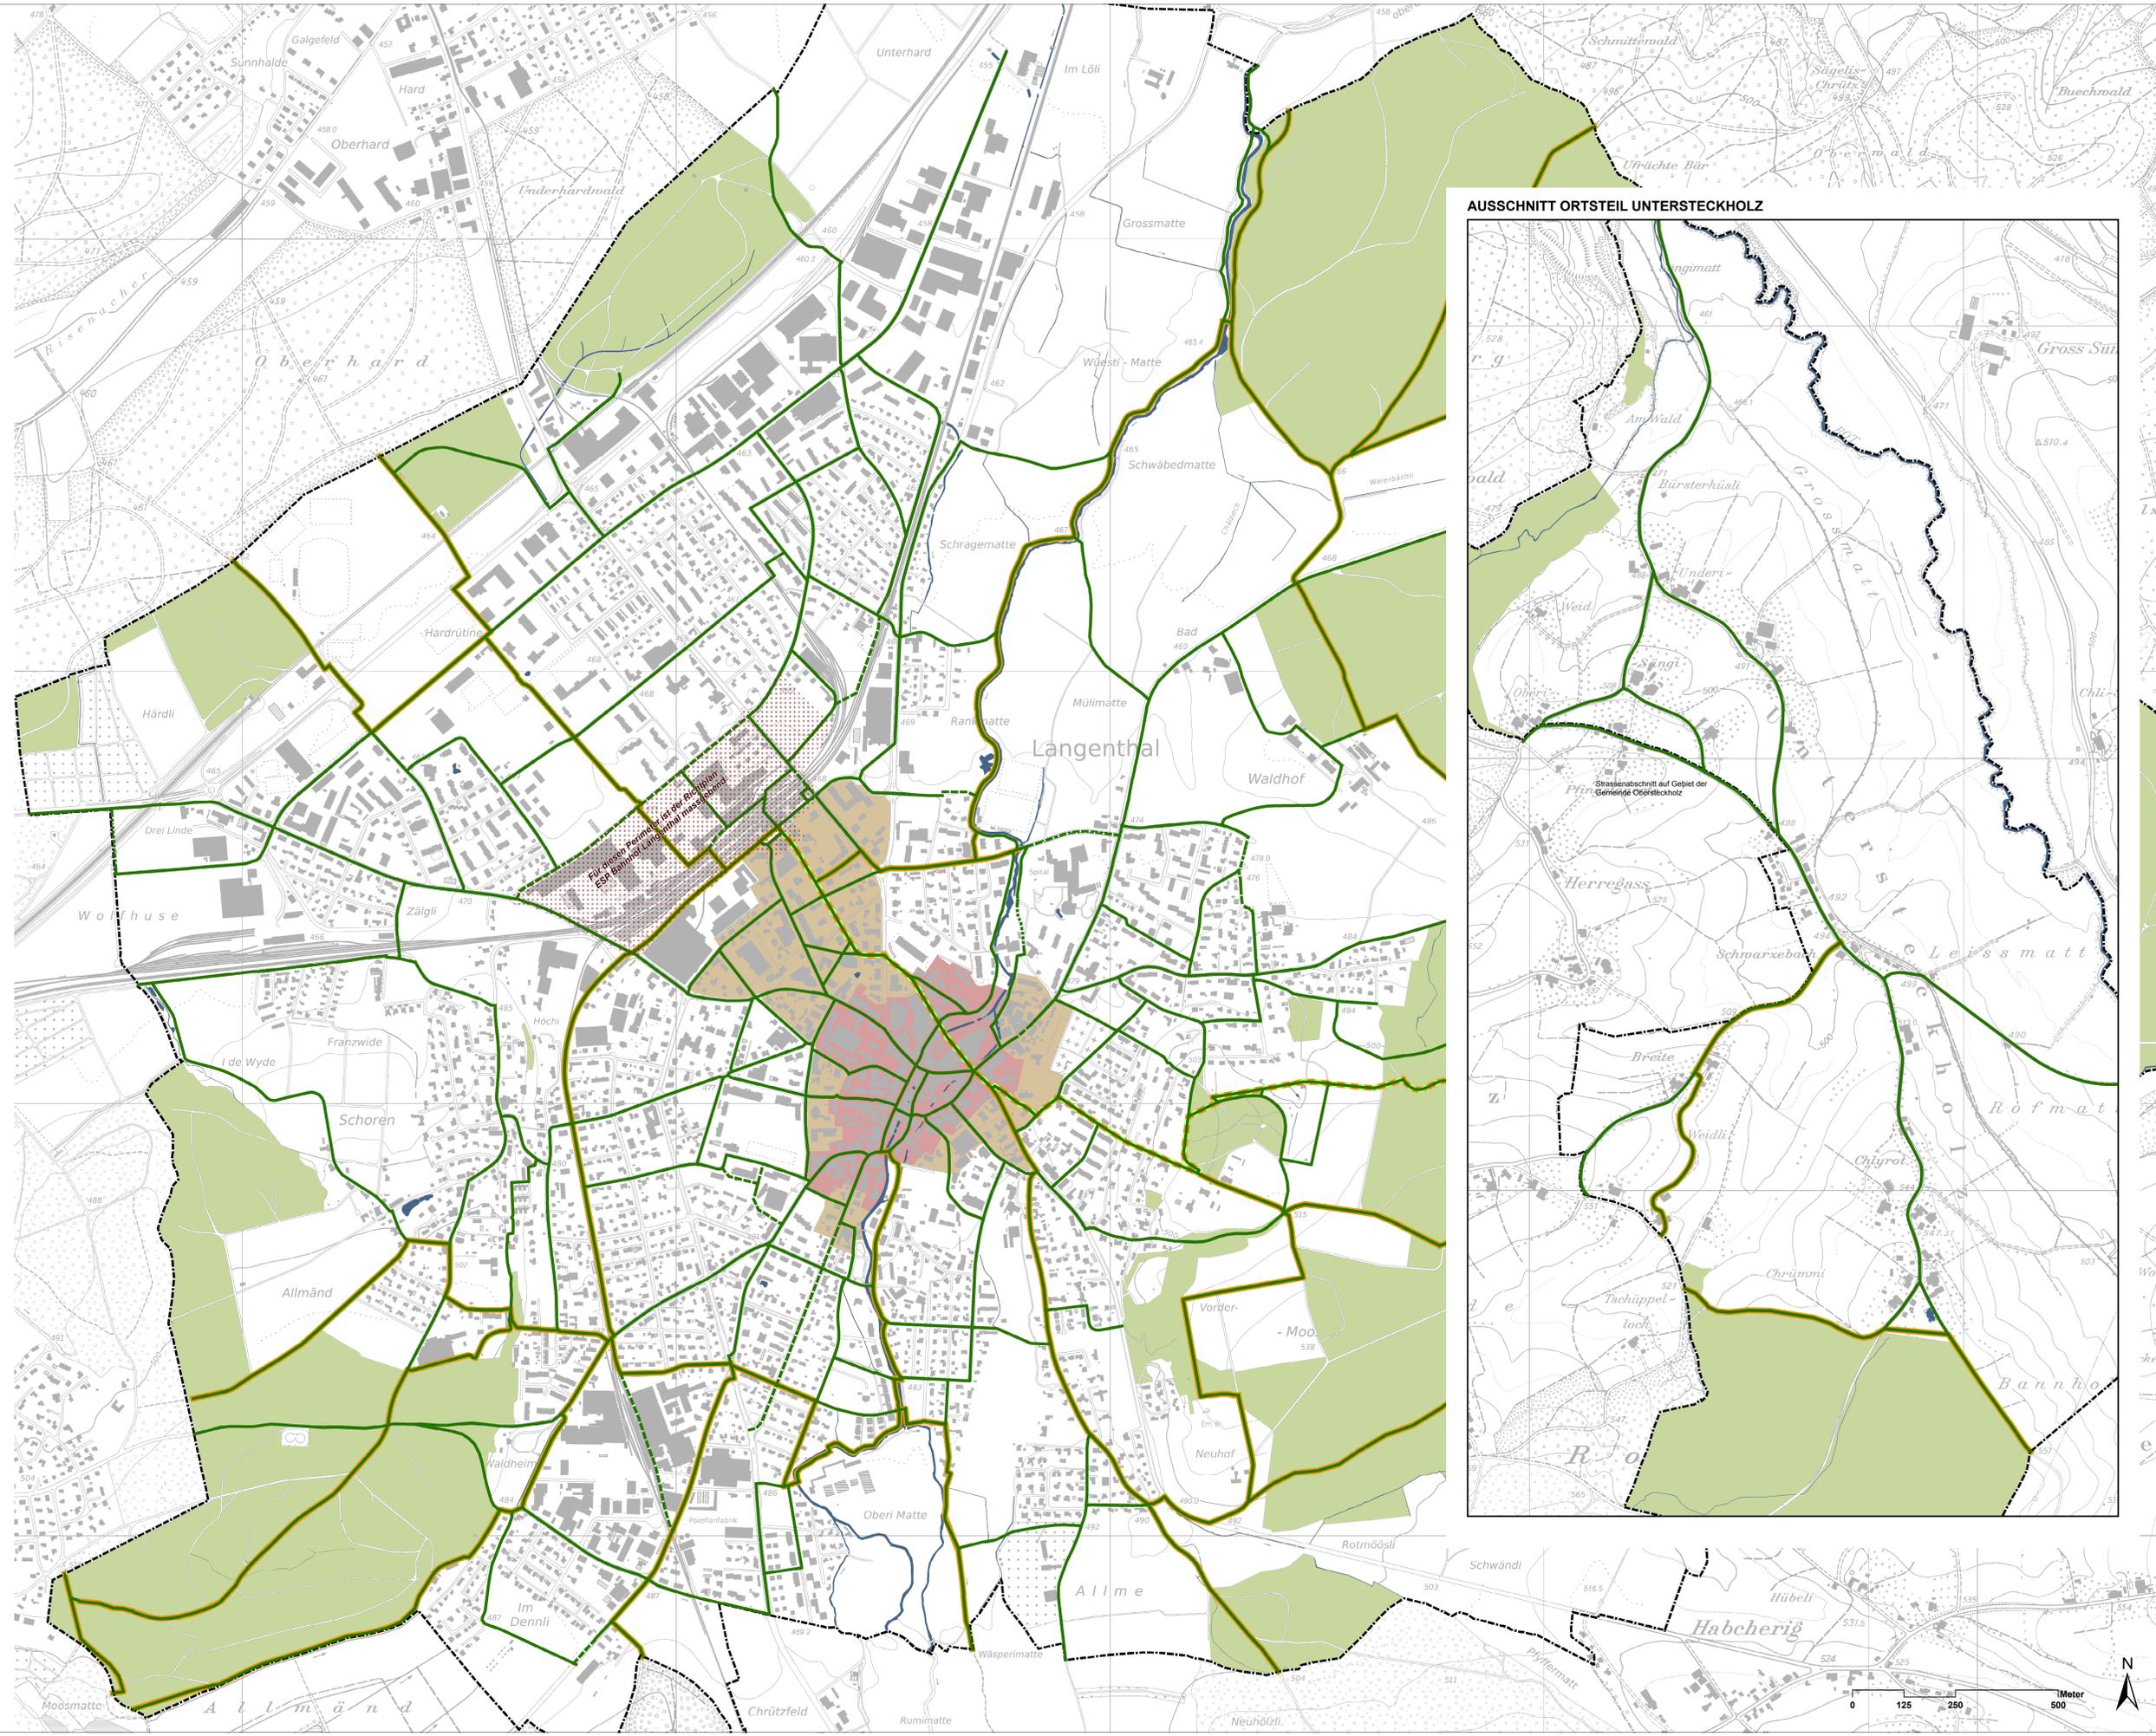

AUSSCHNITT ORTSTEIL UNTERSTECKHOLZ

