

Kommunaler Verkehrsrichtplan

MIV
Geschwindigkeitsplan

LEGENDE

- Siedlungseingang
- V gef 70-80
- V gef 50-60
- V gef 40-50
- V gef 30-40
- V gef 20-25

ORIENTIERUNGSINHALT


- Siedlung**
- Kernzone
 - Erweiterte Kernzone
- Weitere Informationsinhalte**
- - - Gemeindegrenze
 - Bahnstrecke
 - Wald
 - Gewässer
 - Gebäude

QUELLENVERZEICHNIS:
- Digitale Daten der Amtlichen Vermessung, Stadt Langenthal, Markwälder & Partner AG; Stand Juni 2010

stadtlangenthal

Kommunaler Verkehrsrichtplan
MIV
Geschwindigkeitsplan

Massstab 1:5'000

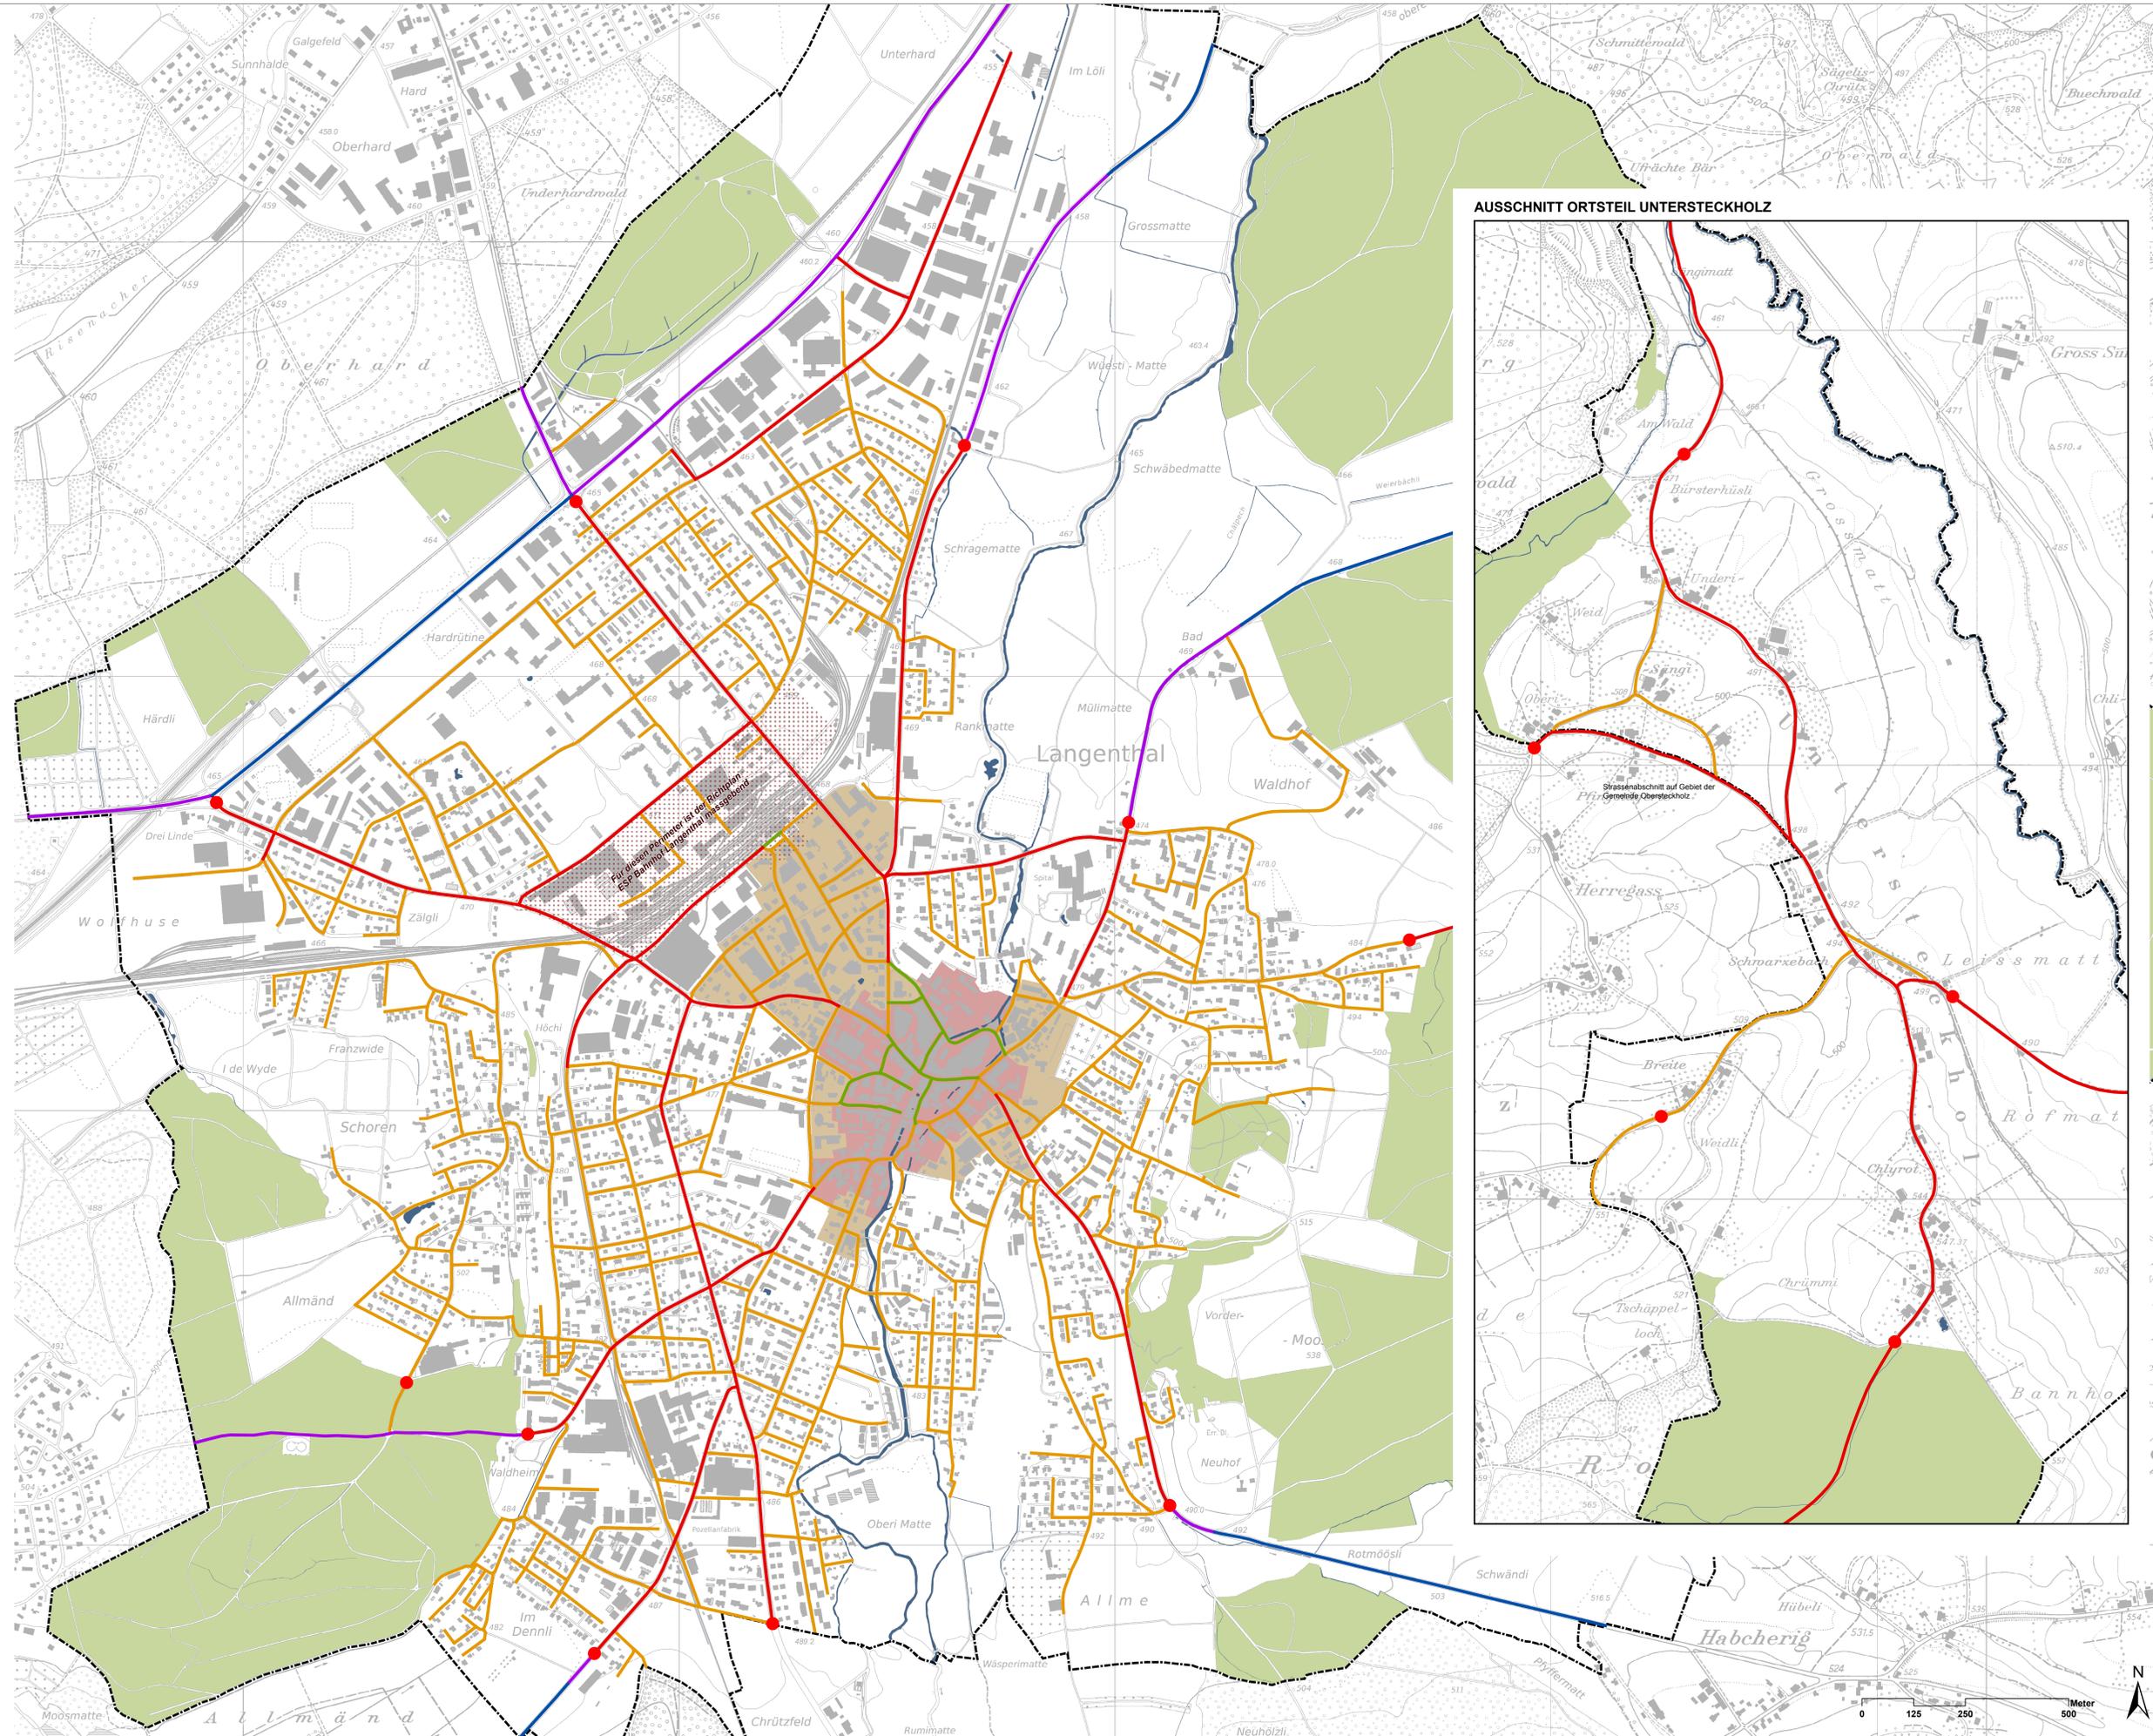

AUSSCHNITT ORTSTEIL UNTERSTECKHOLZ

