


Baugesuch 1:1000

Datum: Januar 2025

Beilage 2
Traktandum Nr. 3
Stadtratssitzung vom 31. März 2025

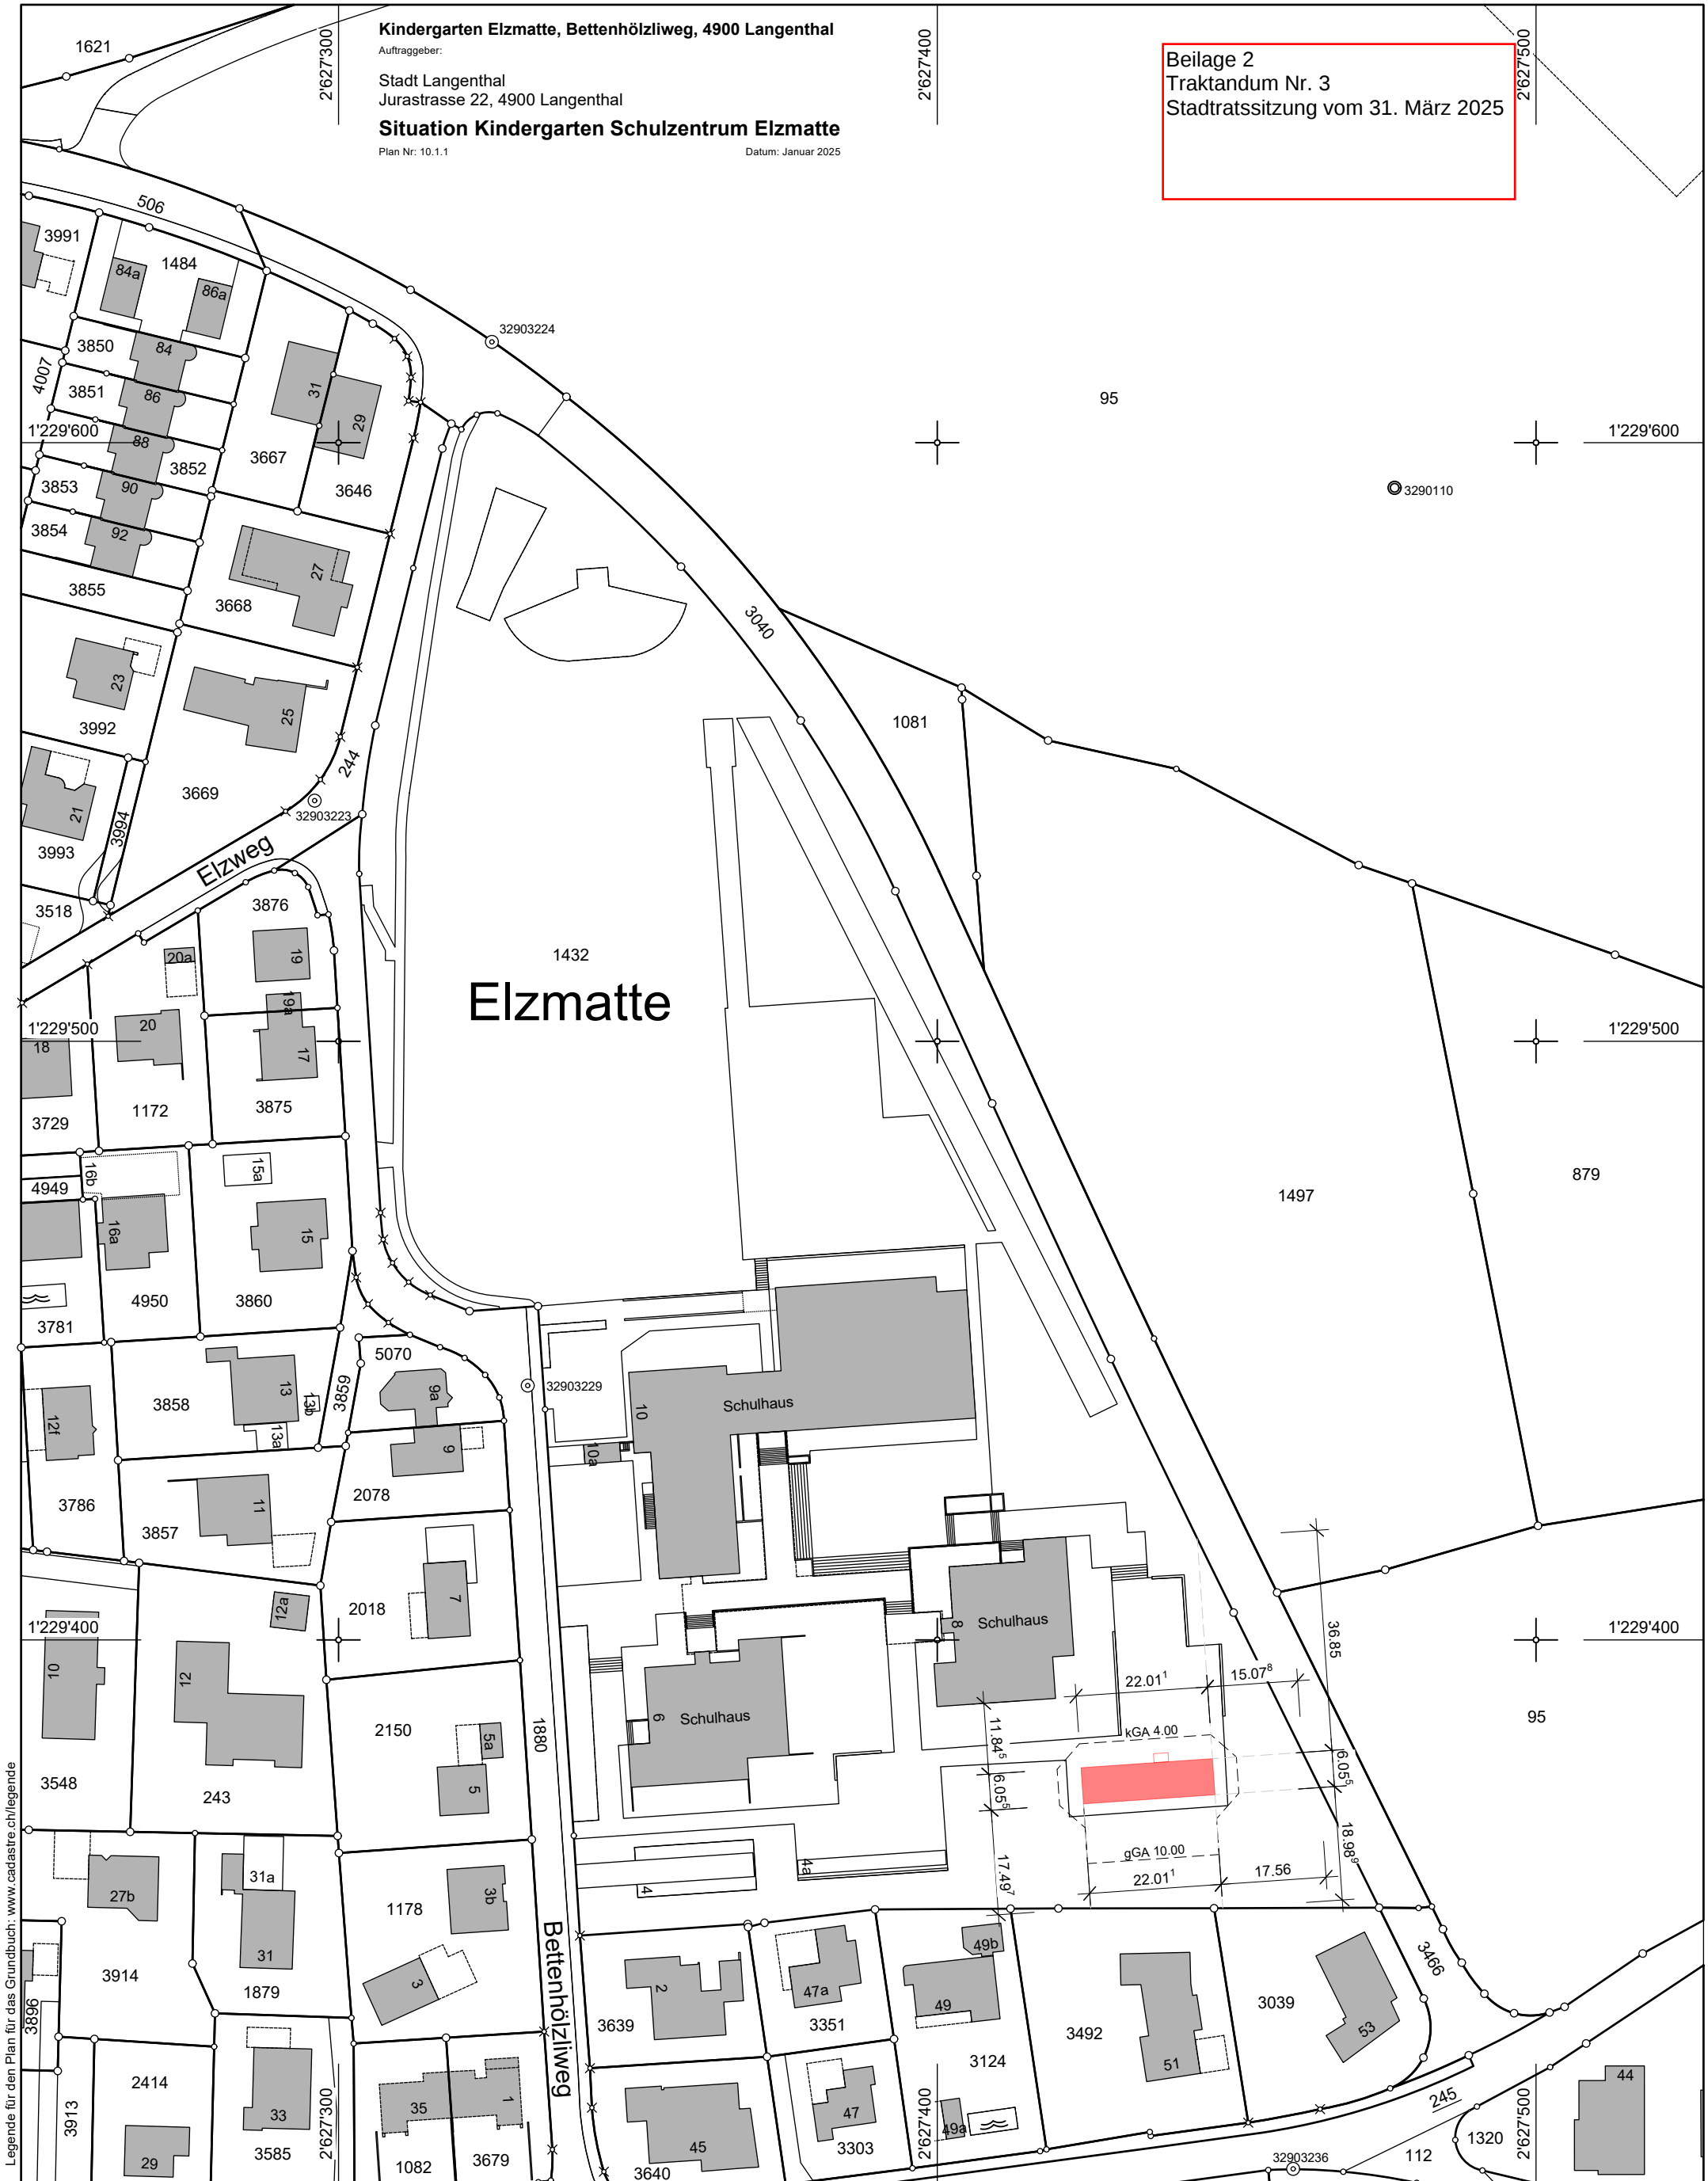


Legende für den Plan für das Grundbuch: www.cadastre.ch/legende


Hinweis: Grundstücke mit unterstrichenen Nummern sind noch nicht rechtskräftig

Für die Richtigkeit
der Grundbuchplankopie
Langenthal, 17.01.2025
Der Nachführungsgeometer:


Hans Mätzener

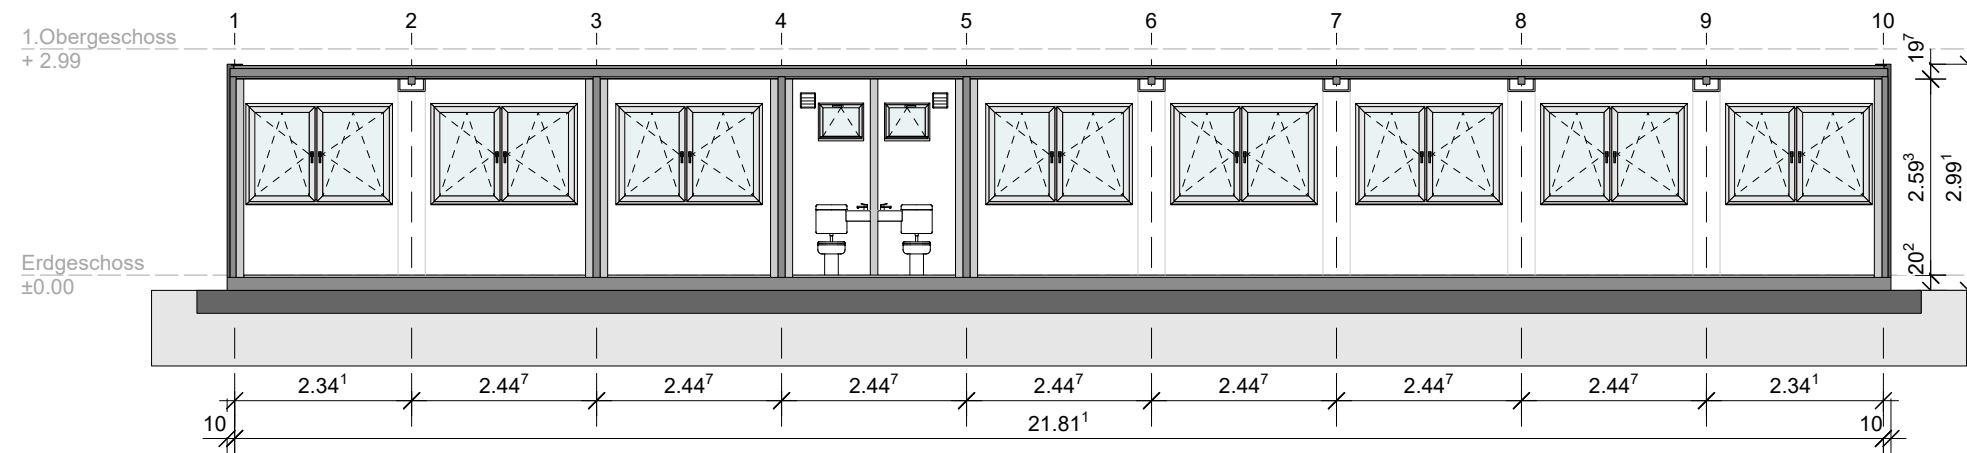


Schnitt A-A

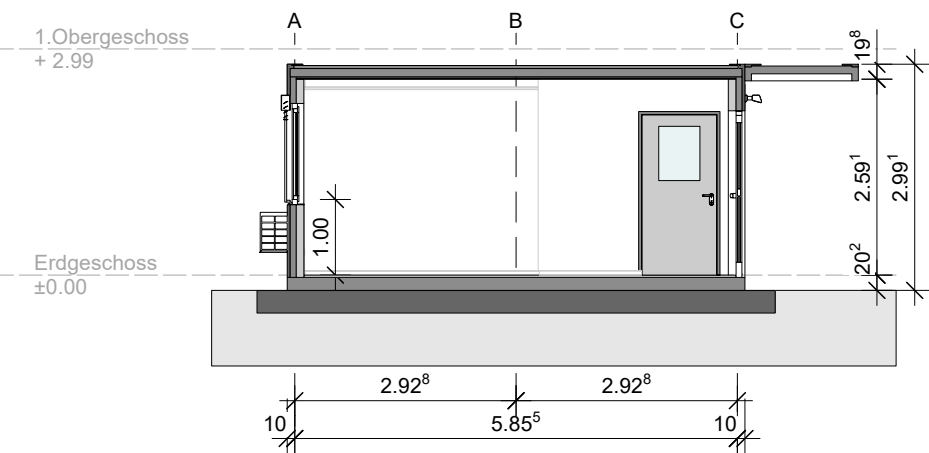


Schnitt B-B

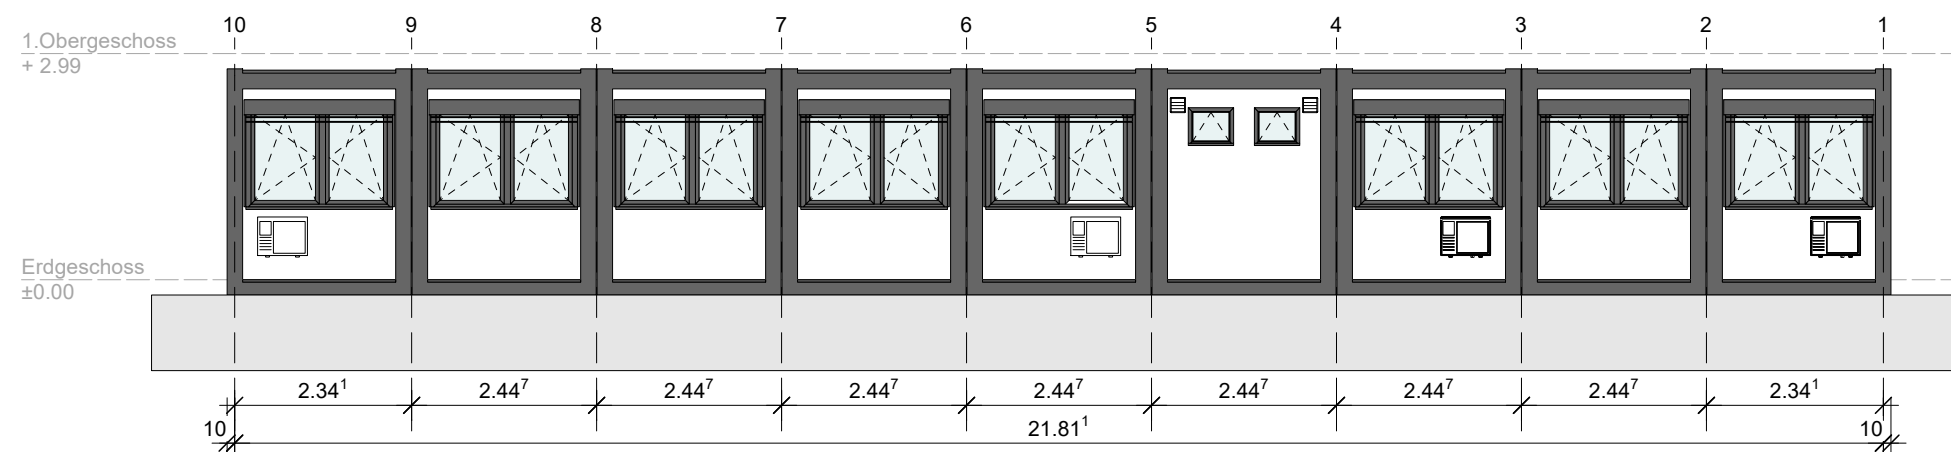


Ansicht A

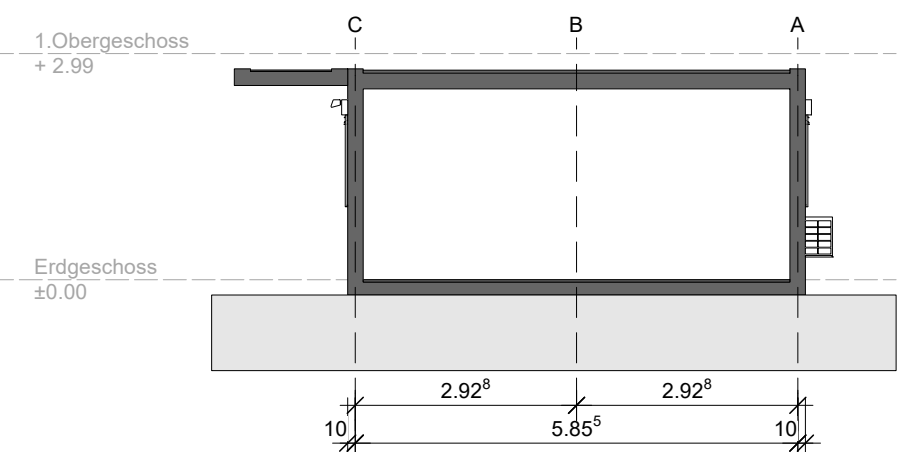

Ansicht B

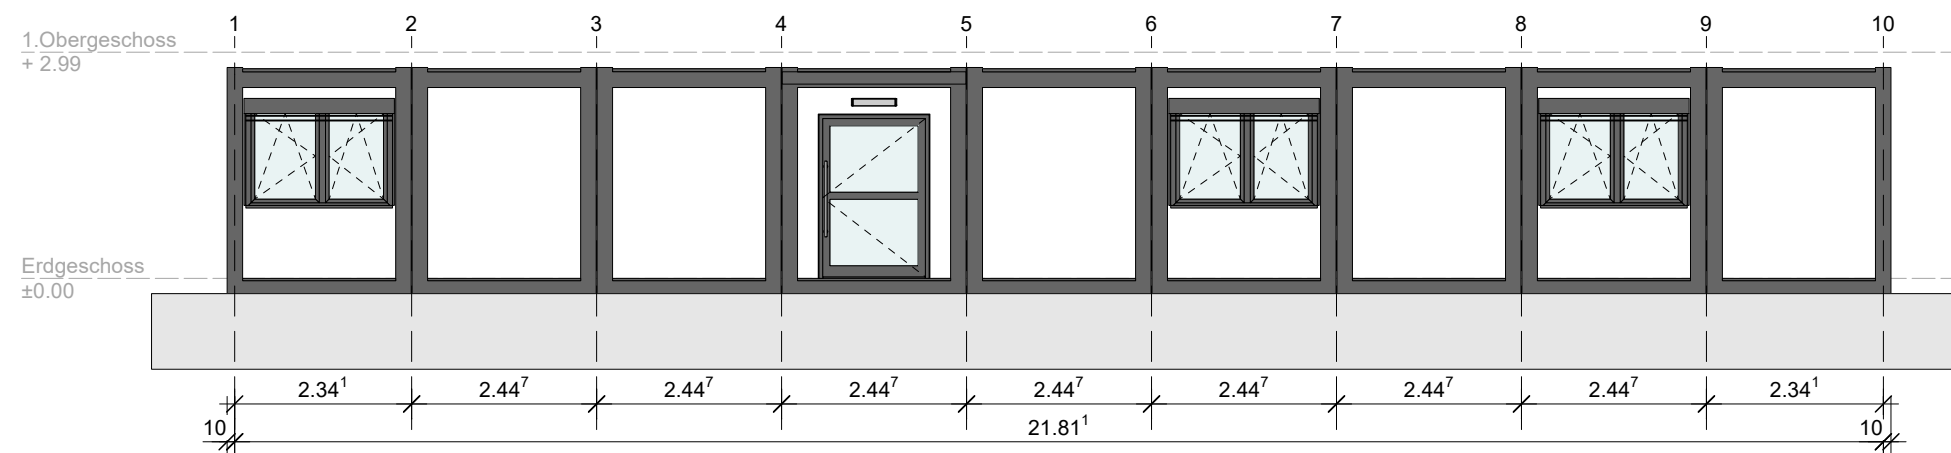

Ansicht C

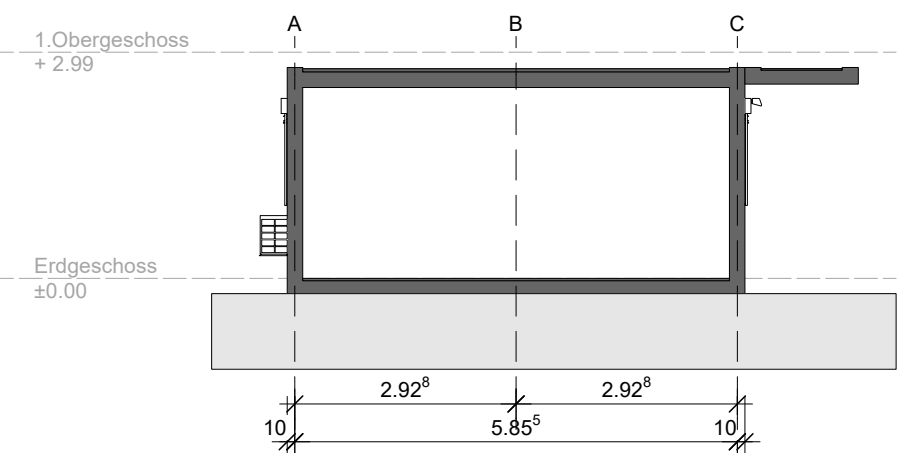

Ansicht D

Kindergarten Elzmatte, Bettenhölzliweg, 4900 Langenthal

Auftraggeber:

Stadt Langenthal
Jurastrasse 22, 4900 Langenthal

Schnitte & Ansichten Kindergarten Schulzentrum Elzmatte

Plan Nr: 10.1.1

Massstab: 1:100

Plangrösse: A3

Datum: Januar 2025