verkehrslösung langenthal

stadtlangenthal

Los 4.1: Umsetzung BehiG

bsb + Partner Ingenieure und Planer	BSB + Partner Ingenieure und Planer AG Kirchbergstrasse 190 3400 Burgdorf Tel. +41 34 420 16 20
Bauherrschaft:	Stadt Langenthal, Jurastrasse 22, 4901 Langenthal
Objekt:	Buslinie 64
Übersicht:	
	Bauprojekt
Plan:	Situation 1:200 Bushaltestelle Sängeli

Plan Nr: 50532/27-01	Gez: ber	Kontr: spv	Vlic: mah
Grösse: 30 x 126	Geändert:	A:	B:
Datum: 08.01.2024	C:	D:	E:

Legende
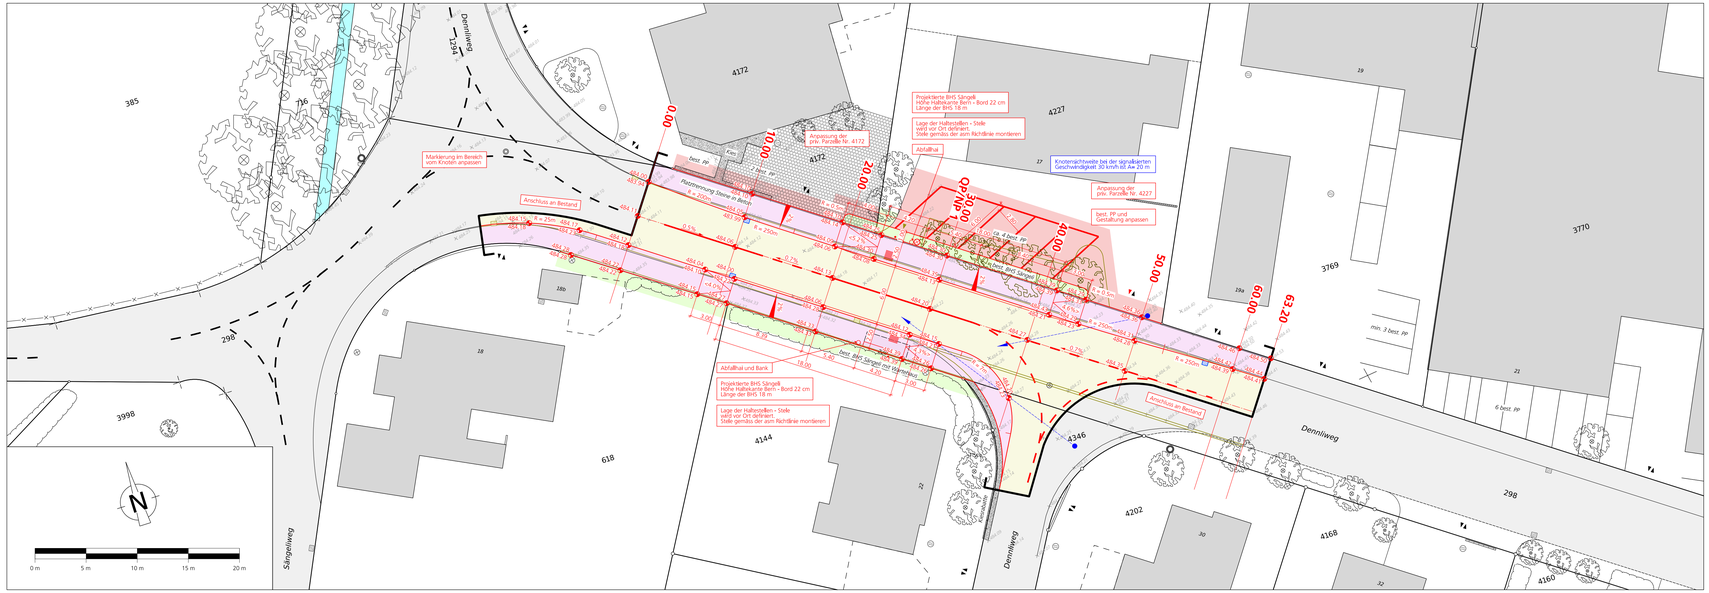
bestehend	projektiert	
		Fahrbahn
		Gehweg
		Grünfläche
		Anpassung
		Verkehrsinsel
		Baum
		Projektbegrenzung
		Strassenmarkierung
		Fussgängerstreifen
		Hecke
		Zaun
		Abbruch
		Ein- / Ausfahrt
		Strassenablauf
		Kandelaber / Verteilkabine
		Hydrant
445.09	550.81 551.00	Höhen
		Sichtweite