



Änderung der Arbeitszone (Aa) Teilparzelle Nr. 1649

im gemischt-geringfügigen Verfahren gemäss Art. 122 Abs. 7 BauV

Änderung Zonenplan

Öffentliche Auflage

Die Änderung beinhaltet:

- Änderung Zonenplan
- Erläuterungsbericht (Bericht nach Art. 47 RPV)

Bern, 27. November 2025
2517_Langethal_ZPAend_Arbeitszone_Aa.prj – xm/mo


Massstab: 1:2'000
Planformat: A4

Legende




Festlegungen

Nutzungszonen

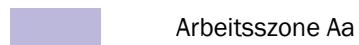

Hinweise

Nutzungszonen

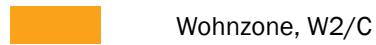

Besondere baurechtliche Ordnungen



Überlagernde Bau- und Nutzungsbestimmungen





Hinweise



Quellenvermerke:

- Vereinfachte Amtliche Vermessung des Kantons Bern, Stand 2025

Ausschnitt Zonenplan / Mst. 1:2'000

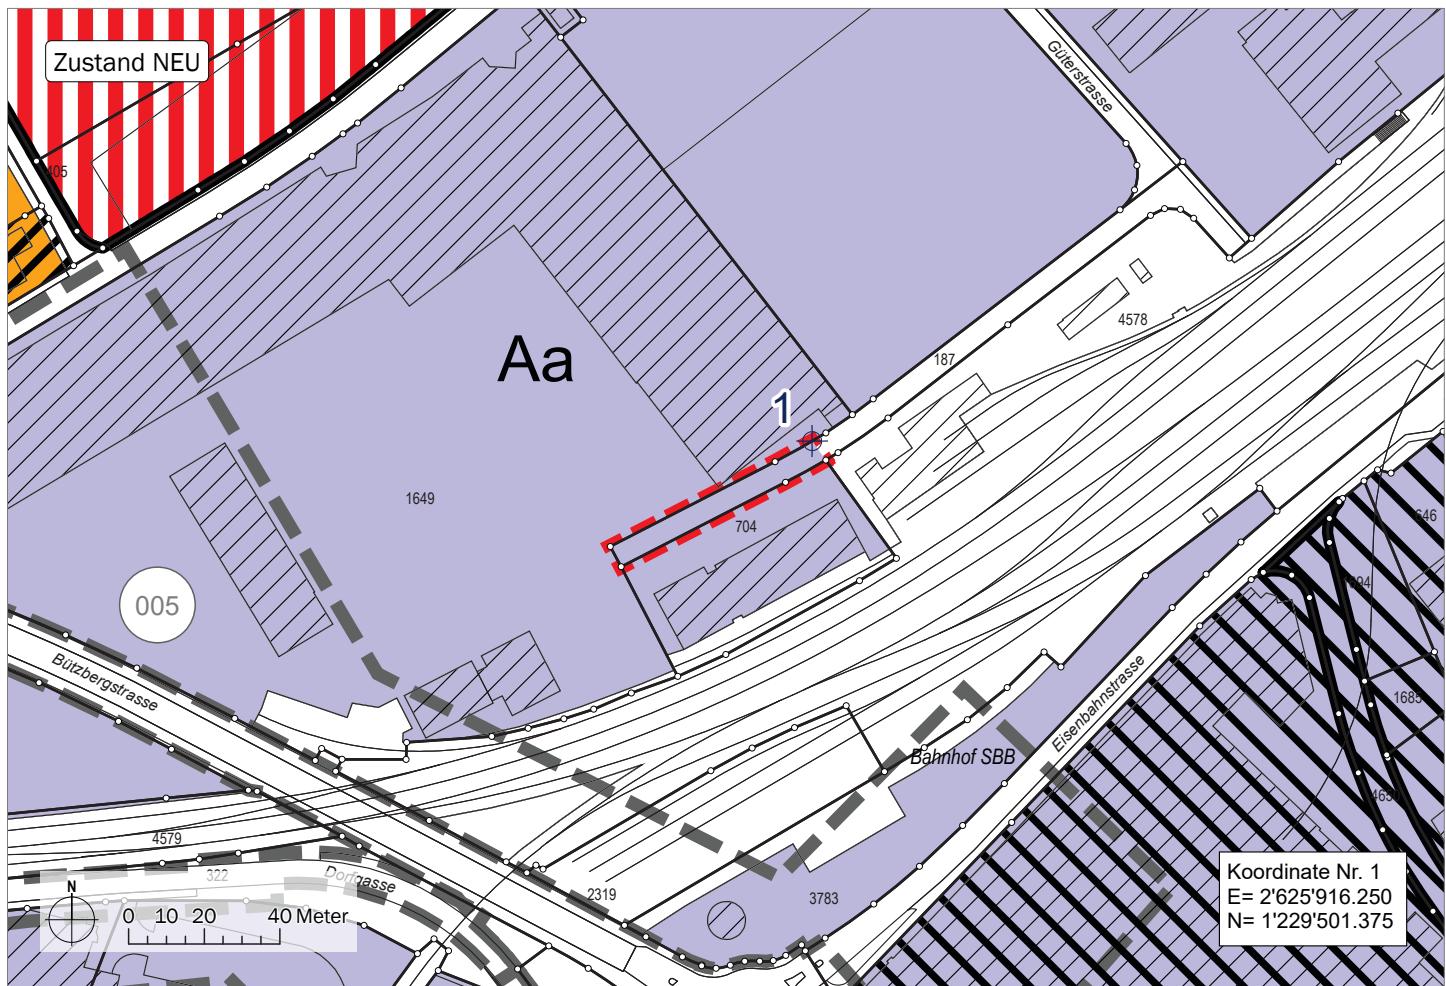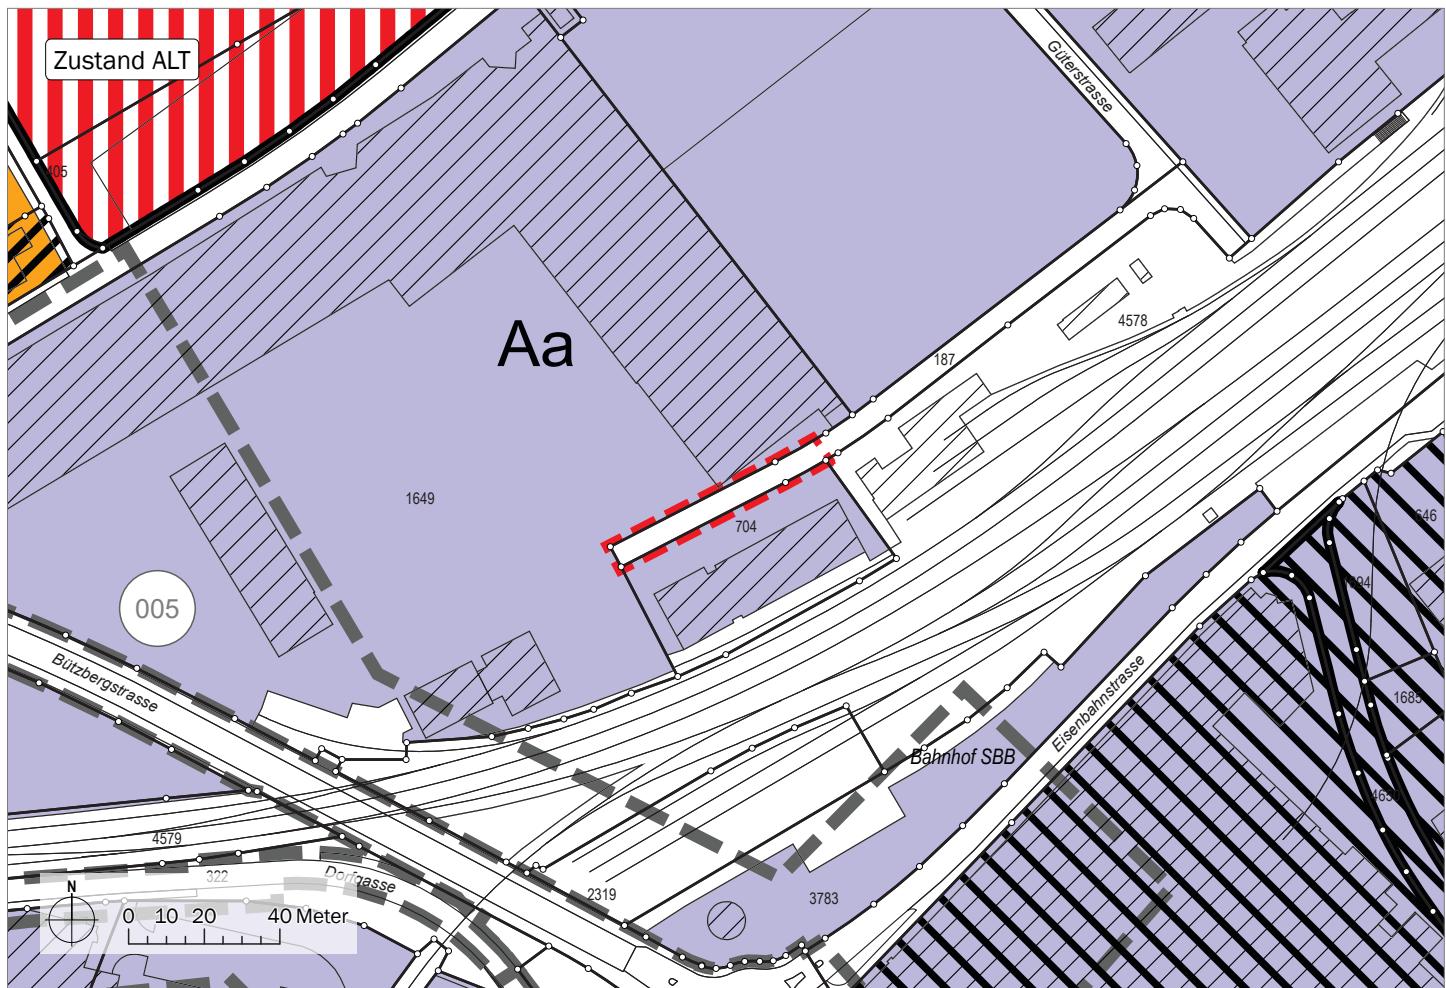

Genehmigungsvermerke

Publikation im amtlichen Anzeiger vom
.....

Öffentliche Auflage vom
.....

Einspracheverhandlung am
.....

Erledigte Einsprachen:
.....

Unerledigte Einsprachen:
.....

Rechtsverwahrungen:
.....

Beschlossen durch den Gemeinderat am
.....

Stadtpräsident
.....

Stadtschreiber
.....

Bekanntmachung nach Art. 122 Abs. 8 BauV am
.....

Publikation im amtlichen Anzeiger vom
.....

Die Richtigkeit dieser Angaben bescheinigt:

Langenthal, den
.....

Stadtschreiber
.....

Genehmigt durch das Amt für Gemeinden und Raumordnung am