

Los 4.1: Umsetzung BehiG

bsb

BSB + Partner
Ingenieure und Planer

BSB + Partner
Ingenieure und Planer AG

Kirchbergstrasse 190
3400 Burgdorf
Tel. +41 34 420 16 20

Bauherrschaft:

Stadt Langenthal, Jurastrasse 22, 4901 Langenthal

Objekt:

Buslinie 52

Übersicht:

Baugesuch

Plan:

QP/NP 1:50
Bushaltestelle Eisenbahnstrasse

Plan Nr: 50532/10-06

Gez: nny

Kontr: spv

Vis: mah

Grösse:

30 x 105

Geändert:

A:

B:

Datum:


19.12.2025

C:

D:

E:

Best. Werke interpoliert
Darstellung nur in Perimeter der Anpassung

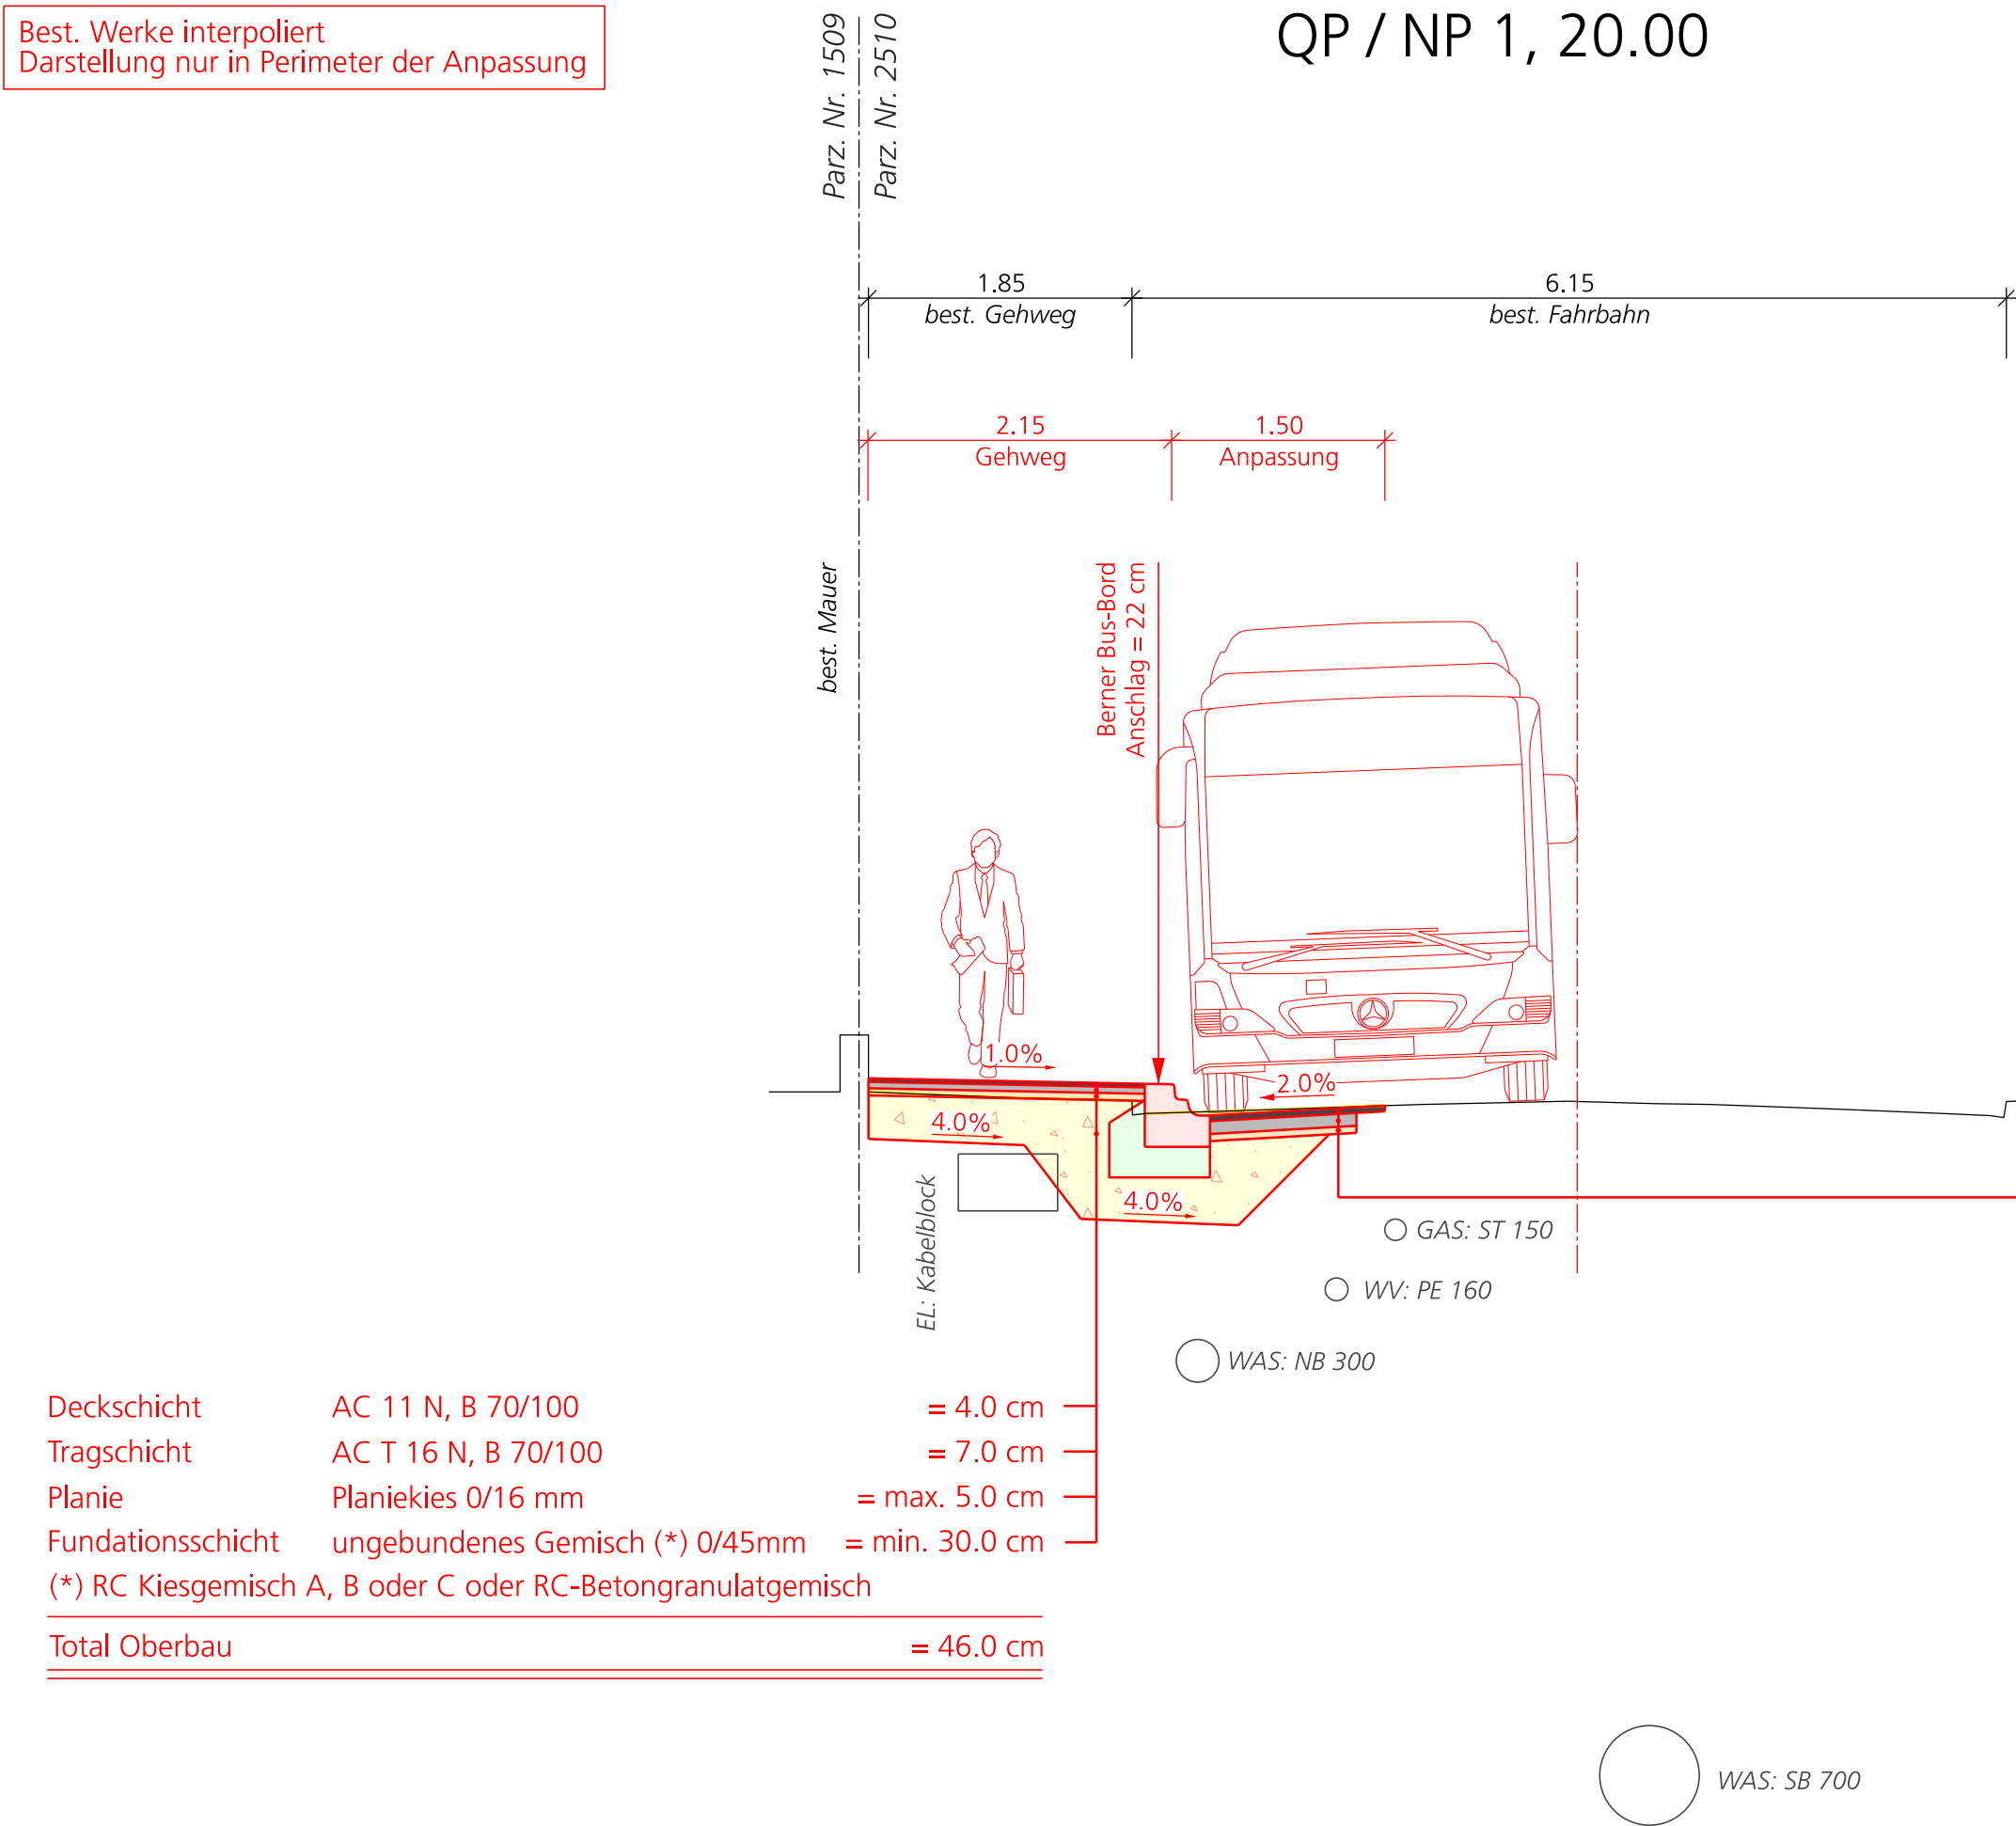

473.00 m ü. M.



471.00 m ü. M.

Bauherrschaft	Projektverfasser
Stadtbauamt Langenthal Fachbereich Tiefbau und Umwelt Jurastrasse 22 4901 Langenthal	BSB+Partner Ingenieure & Planer AG Kirchbergstrasse 190 3400 Burgdorf
Name: Masson Pierre	Name: Hostettler Marc
Ort und Datum:	Ort und Datum:
Unterschrift:	Unterschrift:

best. Pflasterung
neu verlegen

Pflasterung	Bestehende Verbundssteine	= 8.0 cm
Bettung	Splitt 4/8 mm	= 5.0 cm
Fundation	Kiesgemisch 0/45 mm, frostsicher	= min. 30.0 cm
Total Oberbau		= 43.0 cm