verkehrslösung langenthal

stadtlangenthal

Los 4.1: Umsetzung BehiG

bsb + Partner
Ingenieure und Planer

BSB + Partner
Ingenieure und Planer AG
Kirchbergstrasse 190
3400 Burgdorf
Tel. +41 34 420 16 20

Bauherrschaft:	Stadt Langenthal, Jurastrasse 22, 4901 Langenthal
Objekt:	Buslinie 52
Übersicht:	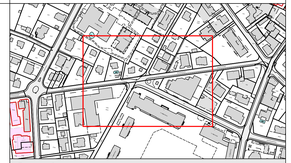 **Baugesuch**
Plan:	Situation 1:200 Bushaltestelle Krippenstrasse

Plan Nr: 50532/11-03	Gez: nny	Kontr: spv	Vlic: mah
Grösse: 30 x 126	Geändert: nch	A: Ergänzung Wartehaus	B:
Datum: 19.12.2025	C:	D:	E:

Legende

bestehend	projektiert	
		Fahrbahn
		Gehweg
		Grünfläche
		Anpassung
		Mergelfläche
		Betonplatte
		Baum
		Projektbegrenzung
		Strassenmarkierung
		Fussgängerstreifen
		Zaun
		Abbruch
		Drittprojekt
		Ein- / Ausfahrt
		Strassenablauf
		Kandelaber / Verteilkabine
		Hydrant
441.09	550.81 551.09	Höhen
		Sichtweite Fahrbahn
		Sichtweite Gehweg

Bauherrschaft
Stadtbauamt Langenthal
Fachbereich Tiefbau und Umwelt
Jurastrasse 22
4901 Langenthal

Name: Masson Pierre
Ort und Datum: .....
Unterschrift: .....

Projektverfasser
BSB+Partner Ingenieure & Planer AG
Kirchbergstrasse 190
3400 Burgdorf
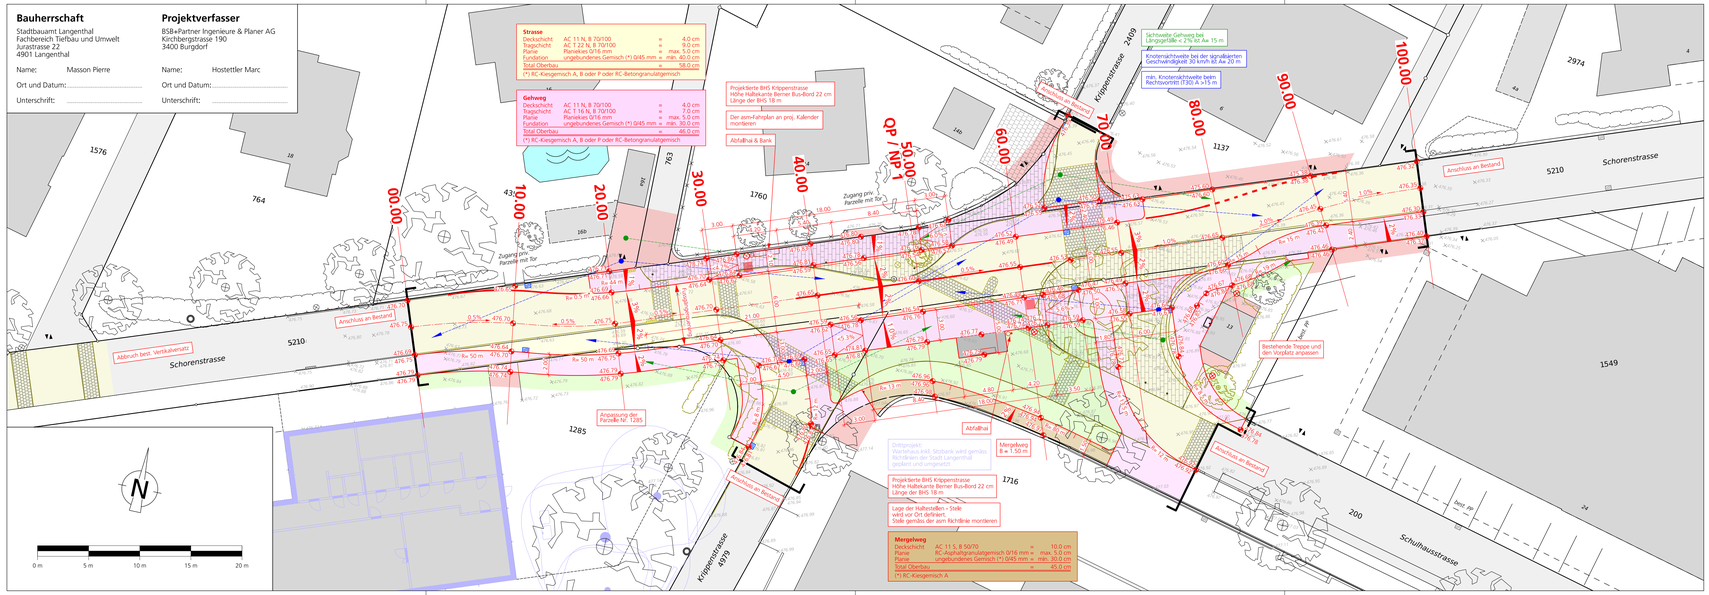
Name: Hostettler Marc
Ort und Datum: .....
Unterschrift: .....