


Los 4.1: Umsetzung BehiG

bsb + BSB + Partner Ingenieure und Planer BSB + Partner Ingenieure und Planer AG Kirchbergstrasse 190 3400 Burgdorf Tel. +41 34 420 16 20			
Bauherrschaft:		Stadt Langenthal, Jurastrasse 22, 4901 Langenthal	
Objekt:		Buslinie 52	
Übersicht:			
Baugesuch			
Plan:		Werkleitungsplan 1:200 Bushaltestelle Krippenstrasse	
Plan Nr: 50532/11-04	Gez: nny	Kontr: spv	Vis: mah
Grösse: 30 x 126	Geändert: nch	A: Ergänzung Wartehaus	B:
Datum: 19.12.2025	C:	D:	E:

Legende Werkleitungen

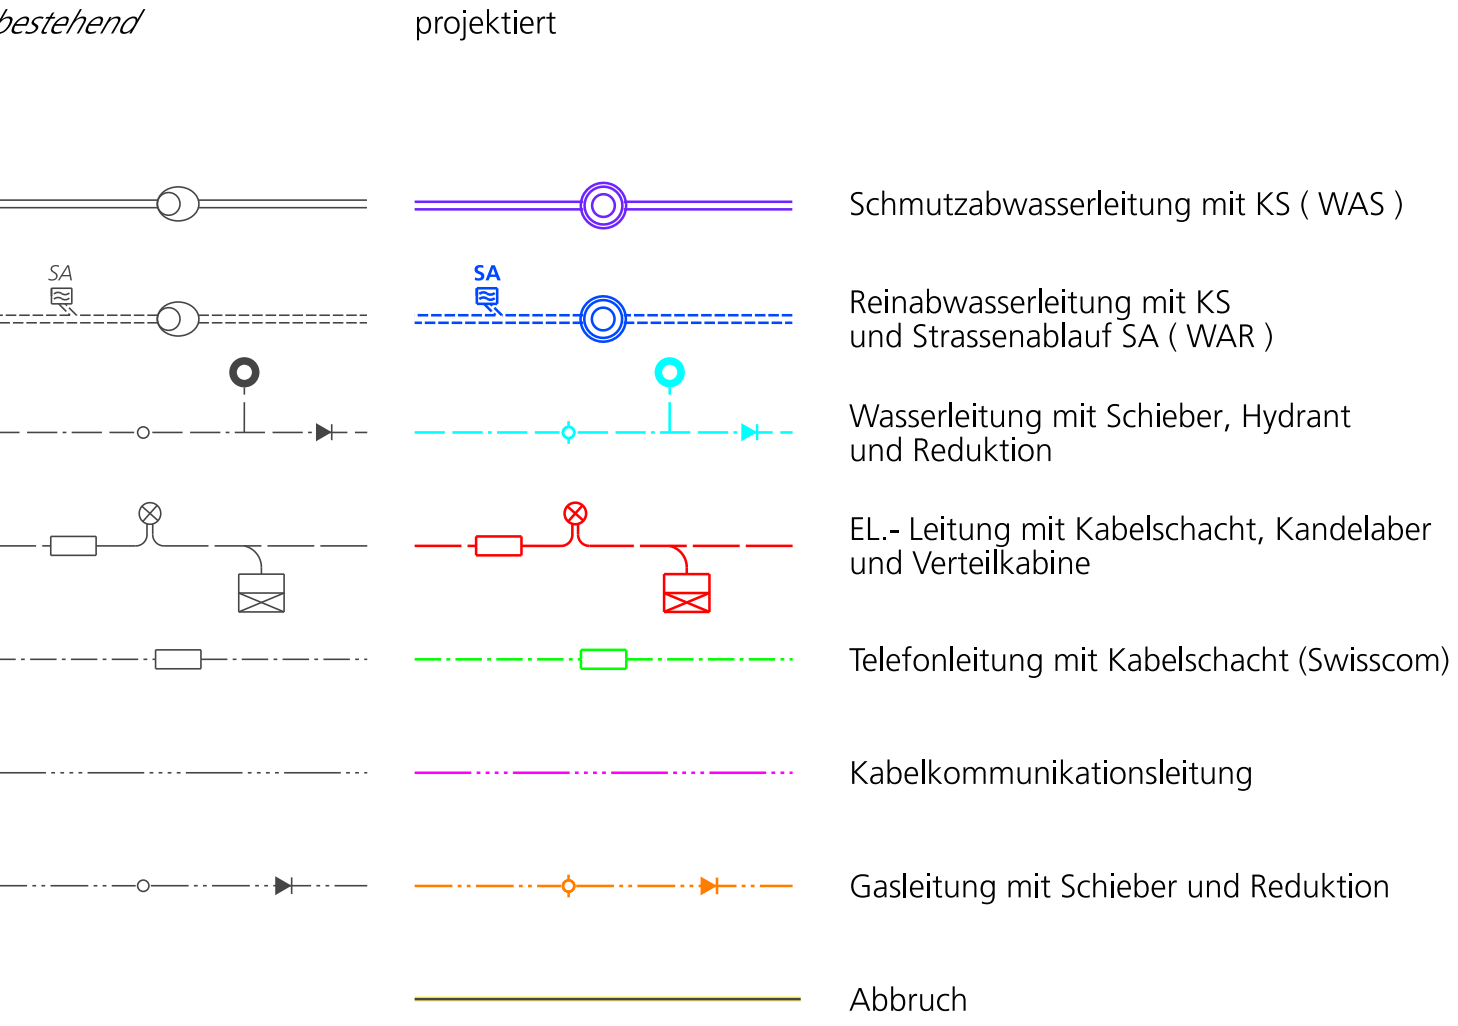

Achtung

Alle Leitungen sind vor Baubeginn zu sondieren.

Schachtdeckel und Schieber im Projektperimeter an proj. Höhen anpassen

