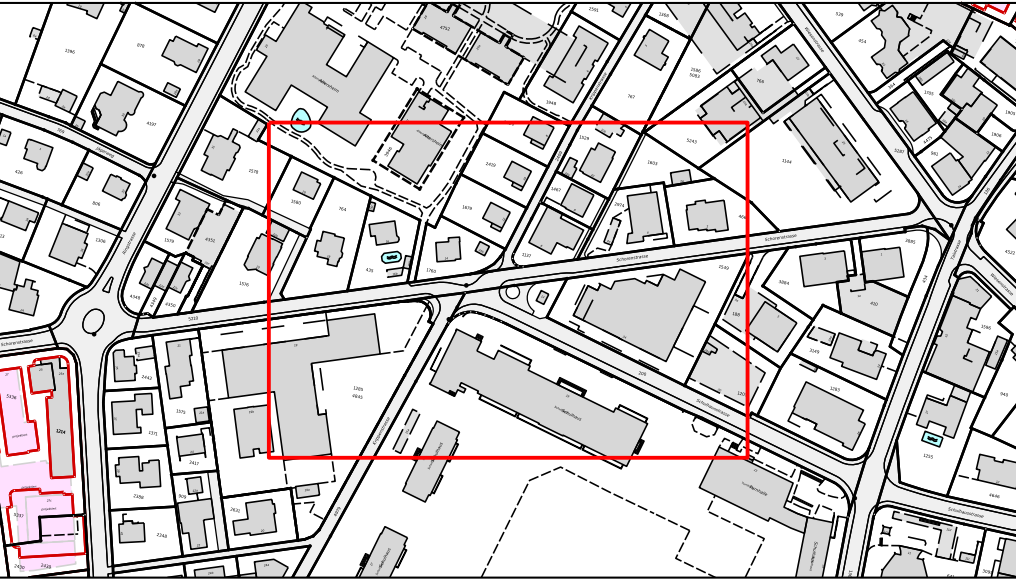



Los 4.1: Umsetzung BehiG

bsb BSB + Partner Ingenieure und Planer BSB + Partner Ingenieure und Planer AG Kirchbergstrasse 190 3400 Burgdorf Tel. +41 34 420 16 20			
Bauherrschaft:	Stadt Langenthal, Jurastrasse 22, 4901 Langenthal		
Objekt:	Buslinie 52		
Übersicht:			
	Baugesuch		
Plan:	QP/NP 1:50 Bushaltestelle Krippenstrasse		
Plan Nr: 50532/11-06	Gez: nny	Kontr: spv	Vis: mah
Grösse: 30 x 84	Geändert:	A:	B:
Datum: 19.12.2025	C:	D:	E:

Best. Werke interpoliert
Darstellung nur in Perimeter der Anpassung

Deckschicht	AC 11 N, B 70/100	= 4.0 cm
Tragschicht	AC T 22 N, B 70/100	= 9.0 cm
Planie	Planiekies 0/16 mm	= max. 5.0 cm
Fundationsschicht	ungebundenes Gemisch (*) 0/45mm	= min. 40.0 cm
(*) RC Kiesgemisch A, B oder C oder RC-Betongranulatgemisch		
Total Oberbau		= 58.0 cm

471.00 m.ü.m

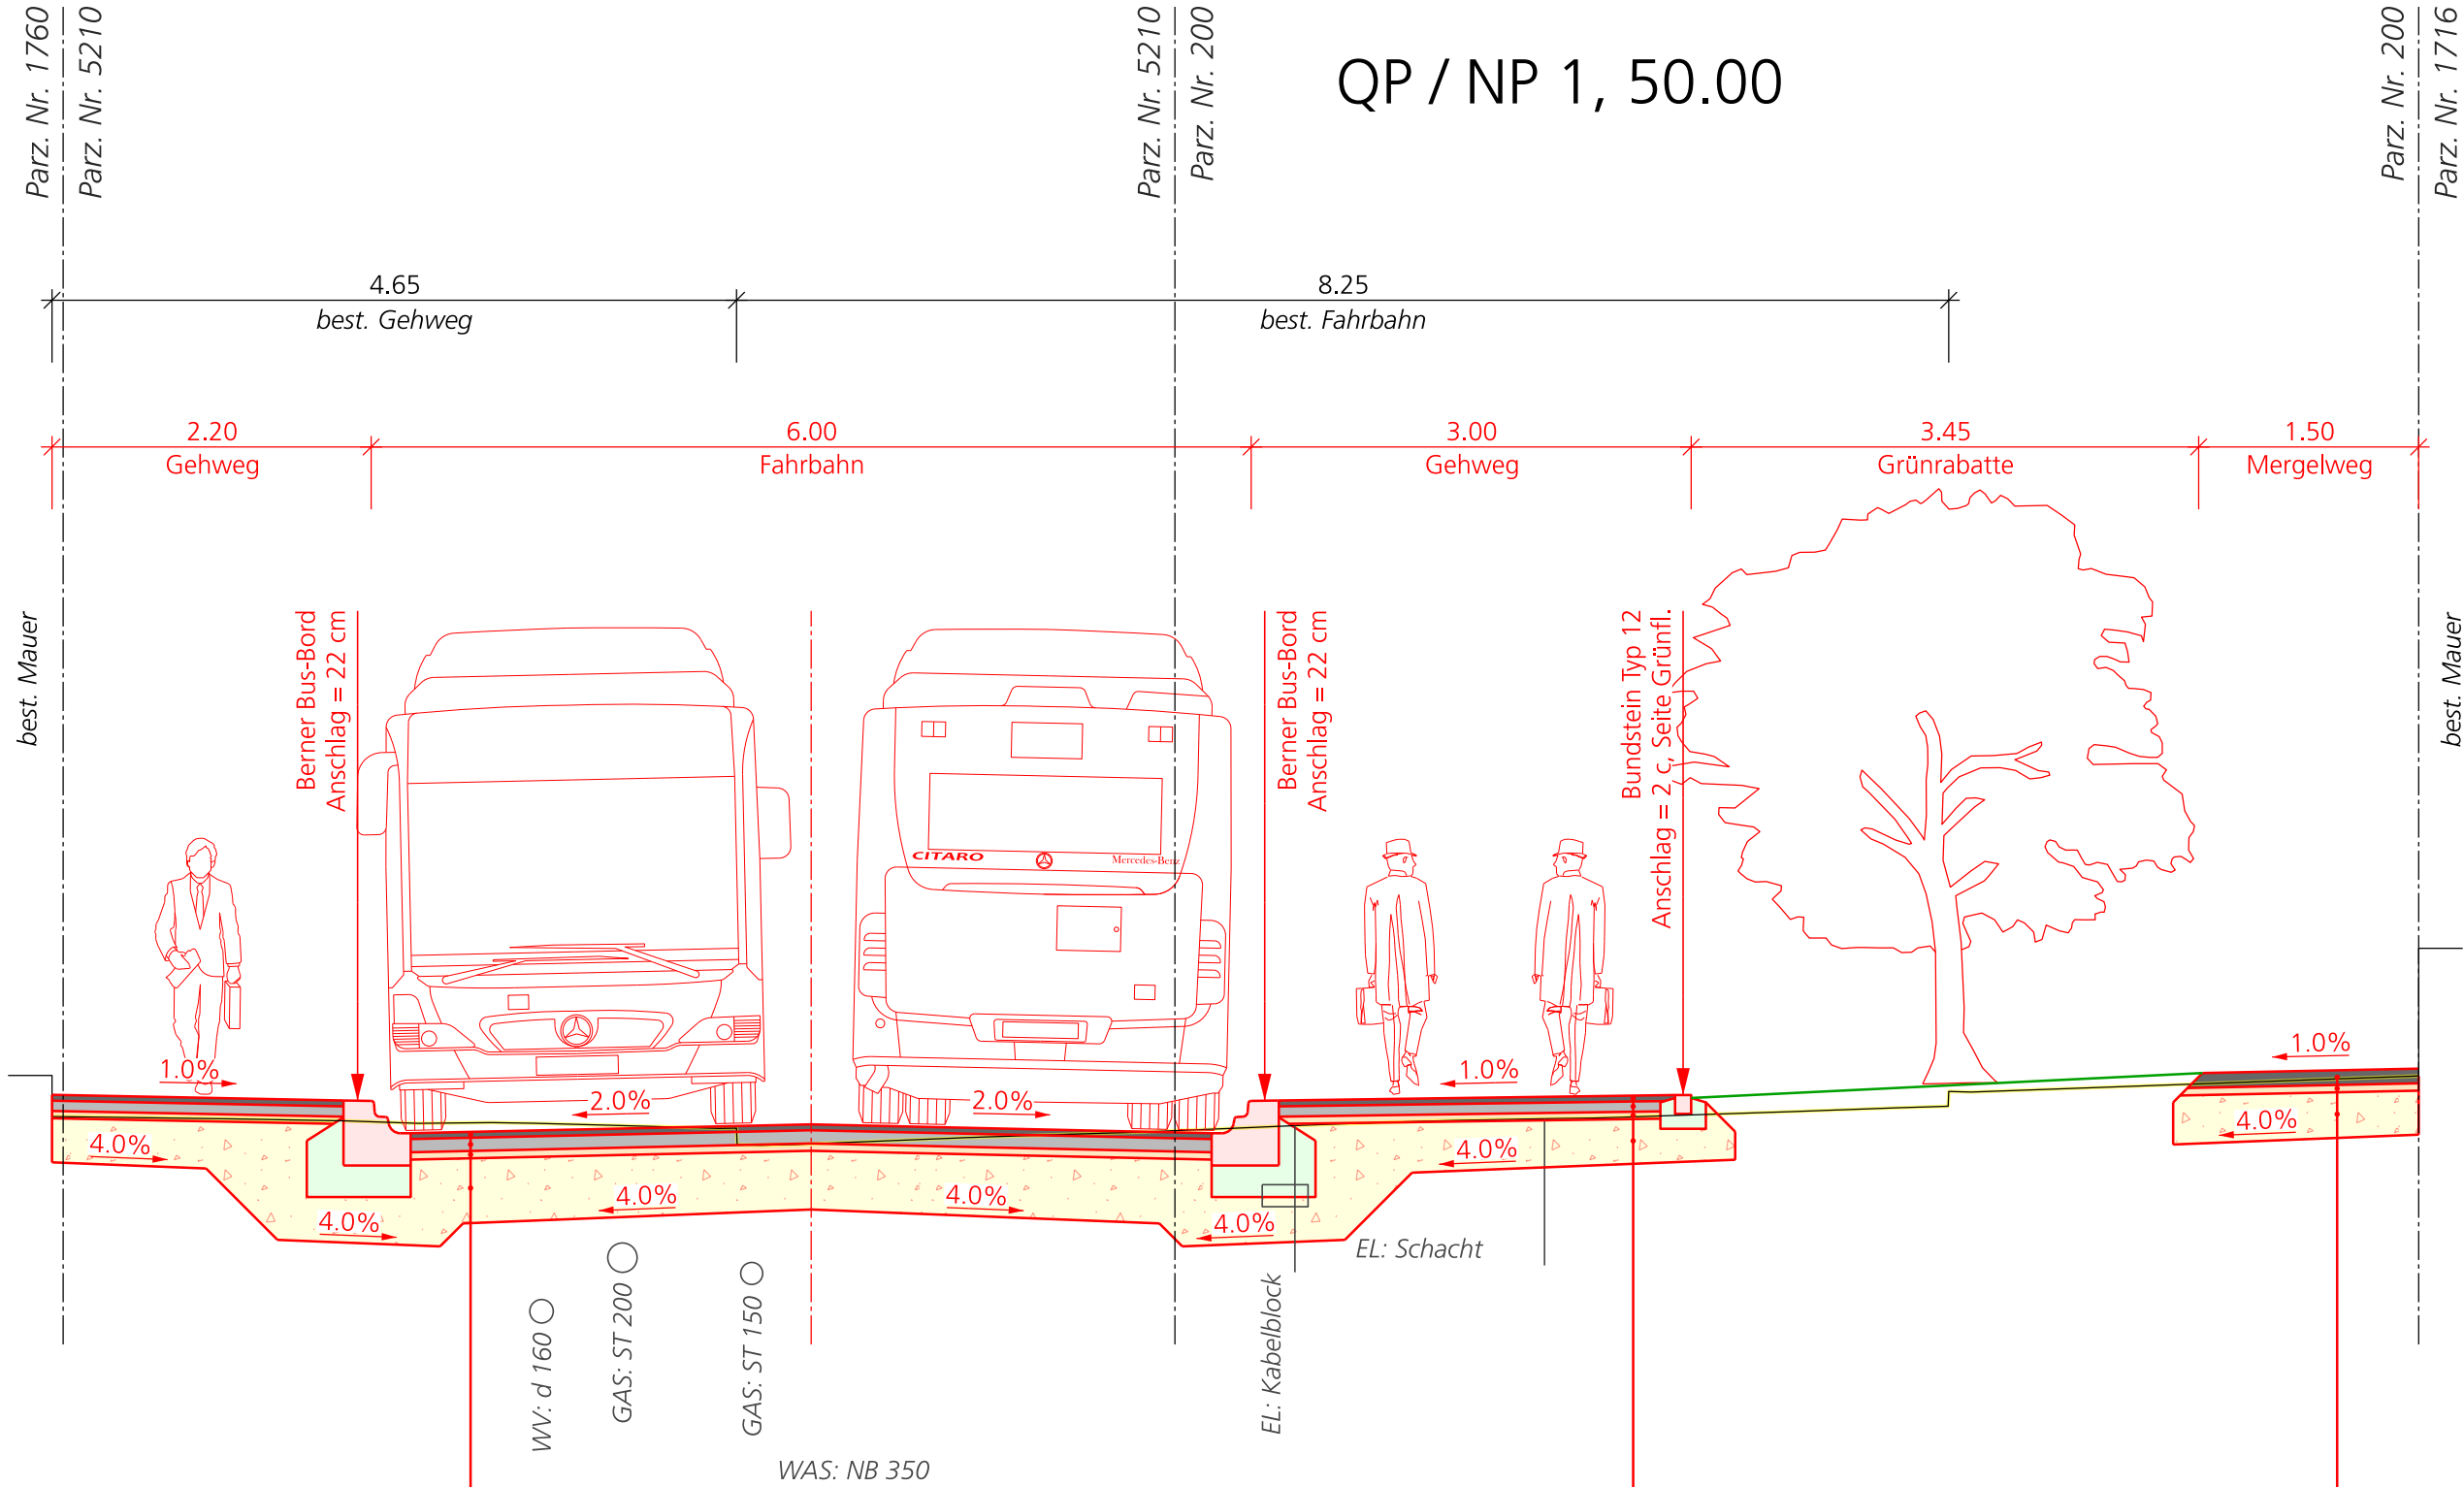

Deckschicht	AC 11 N, B 70/100	= 4.0 cm
Tragschicht	AC T 16 N, B 70/100	= 7.0 cm
Planie	Planiekies 0/16 mm	= max. 5.0 cm
Fundationsschicht	ungebundenes Gemisch (*) 0/45mm	= min. 30.0 cm
(*) RC Kiesgemisch A, B oder C oder RC-Betongranulatgemisch		
Total Oberbau		= 46.0 cm

Deckschicht	Juramergel 0/16 mm	= 10.0 cm
Planie	RC-Asphaltgranulatgemisch 0/16 mm	= max. 5.0 cm
Fundationsschicht	ungebundenes Gemisch (*) 0/45mm	= min. 30.0 cm
(*) RC Kiesgemisch A		
Total Oberbau		= 45.0 cm