
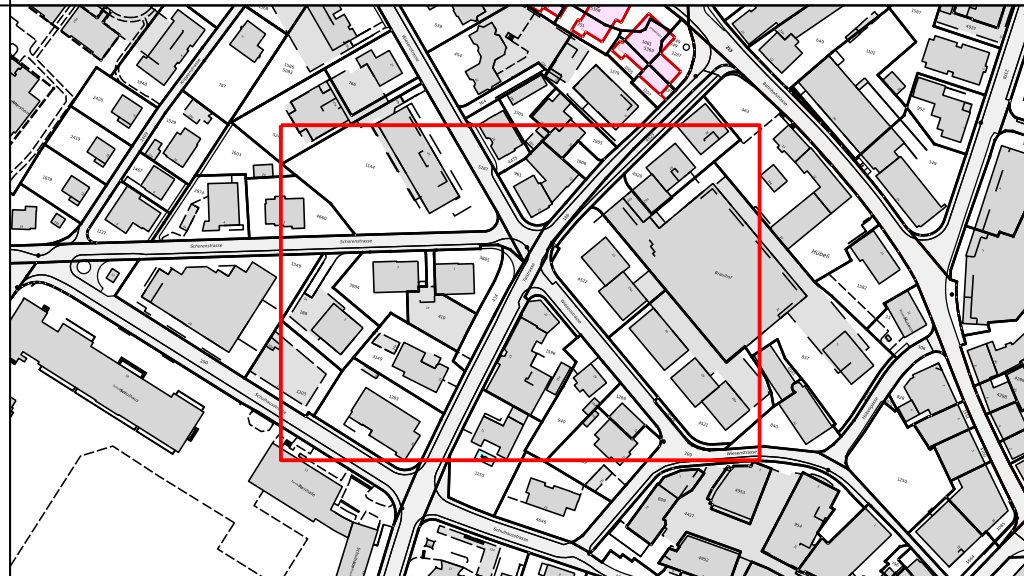


Los 4.1: Umsetzung BehiG

bsb BSB + Partner Ingenieure und Planer BSB + Partner Ingenieure und Planer AG Kirchbergstrasse 190 3400 Burgdorf Tel. +41 34 420 16 20			
Bauherrschaft:		Stadt Langenthal, Jurastrasse 22, 4901 Langenthal	
Objekt:		Buslinie 52	
Übersicht:			
		Baugesuch	
Plan:		Werkleitungsplan 1:200 Knoten Schoren Talstrasse	
Plan Nr: 50532/12-04	Gez: nny	Kontr: spv	Vis: mah
Grösse: 42 x 105	Geändert:	A:	B:
Datum: 19.12.2025	C:	D:	E:

Legende Werkleitungen

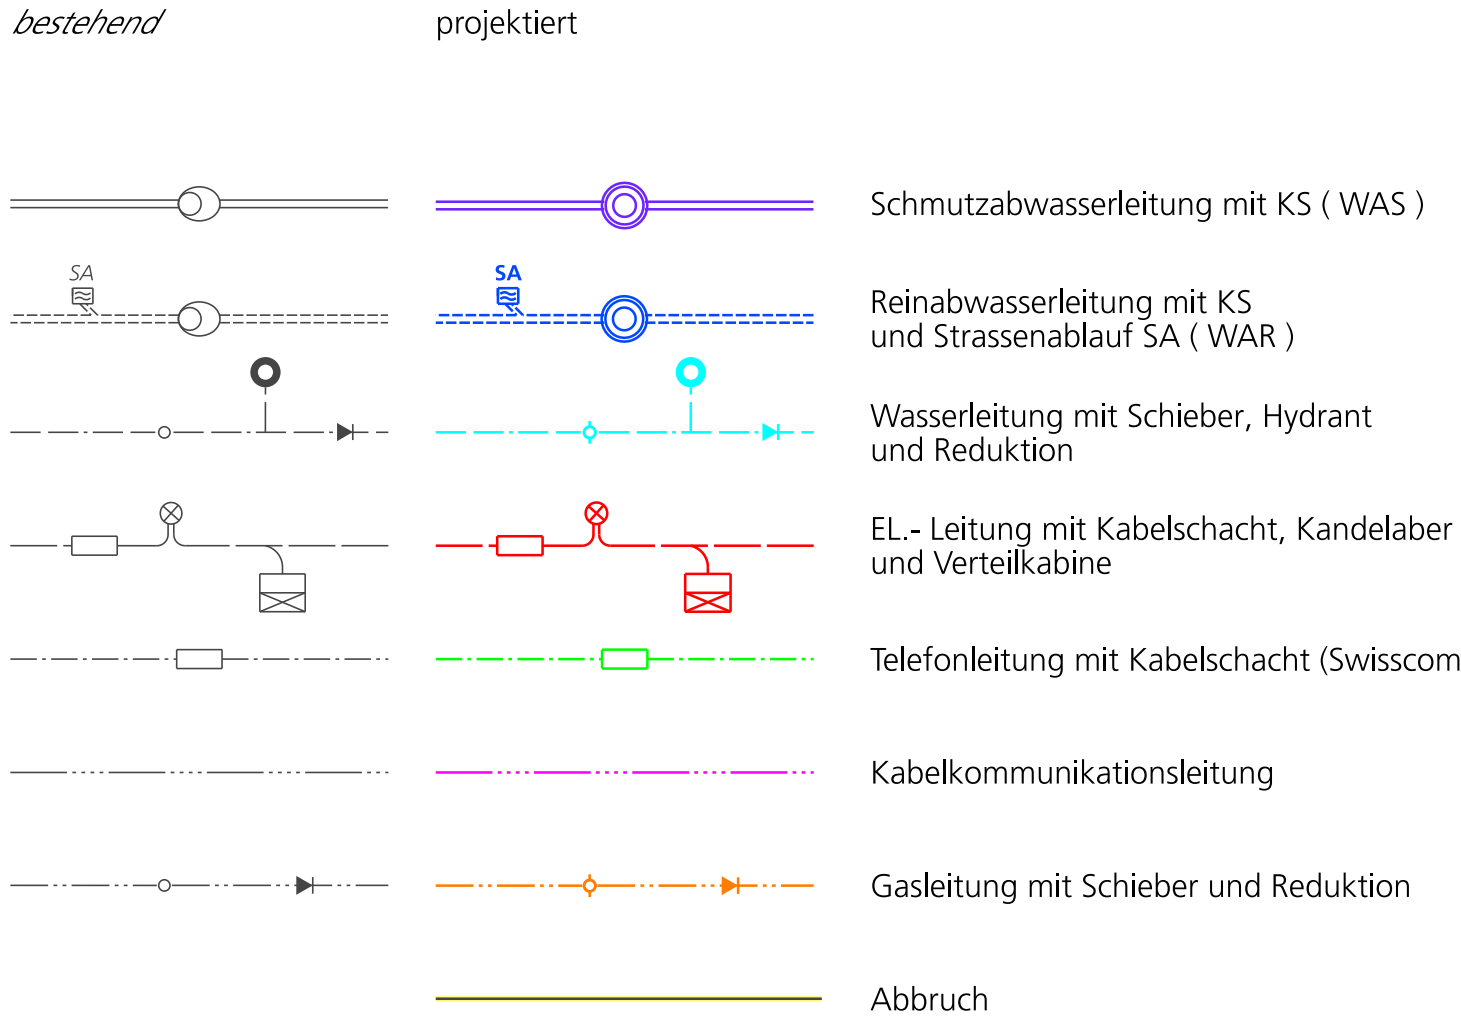

Achtung

Alle Leitungen sind vor Baubeginn zu sondieren.

Schachtdeckel und Schieber im Projektperimeter an proj. Höhen anpassen

