

Los 4.1: Umsetzung BehiG

bsb+

BSB + Partner  
Ingenieure und Planer

BSB + Partner  
Ingenieure und Planer AG  
Kirchbergstrasse 190  
3400 Burgdorf  
Tel. +41 34 420 16 20

Bauherrschaft:

Stadt Langenthal, Jurastrasse 22, 4901 Langenthal

Objekt:

Buslinie 64

Übersicht:

Plan:

Werkleutungsplan 1:200

Bushaltestelle Bleichstrasse

Plan Nr:

50532-30/04

Gez:

nnv

Kontr:

spv

Vis:

mah

Grösse:

30 x 105

Geändert:

A:

B:

Datum:


19.12.2025

C:

D:

E:

Legende Werkleitungen

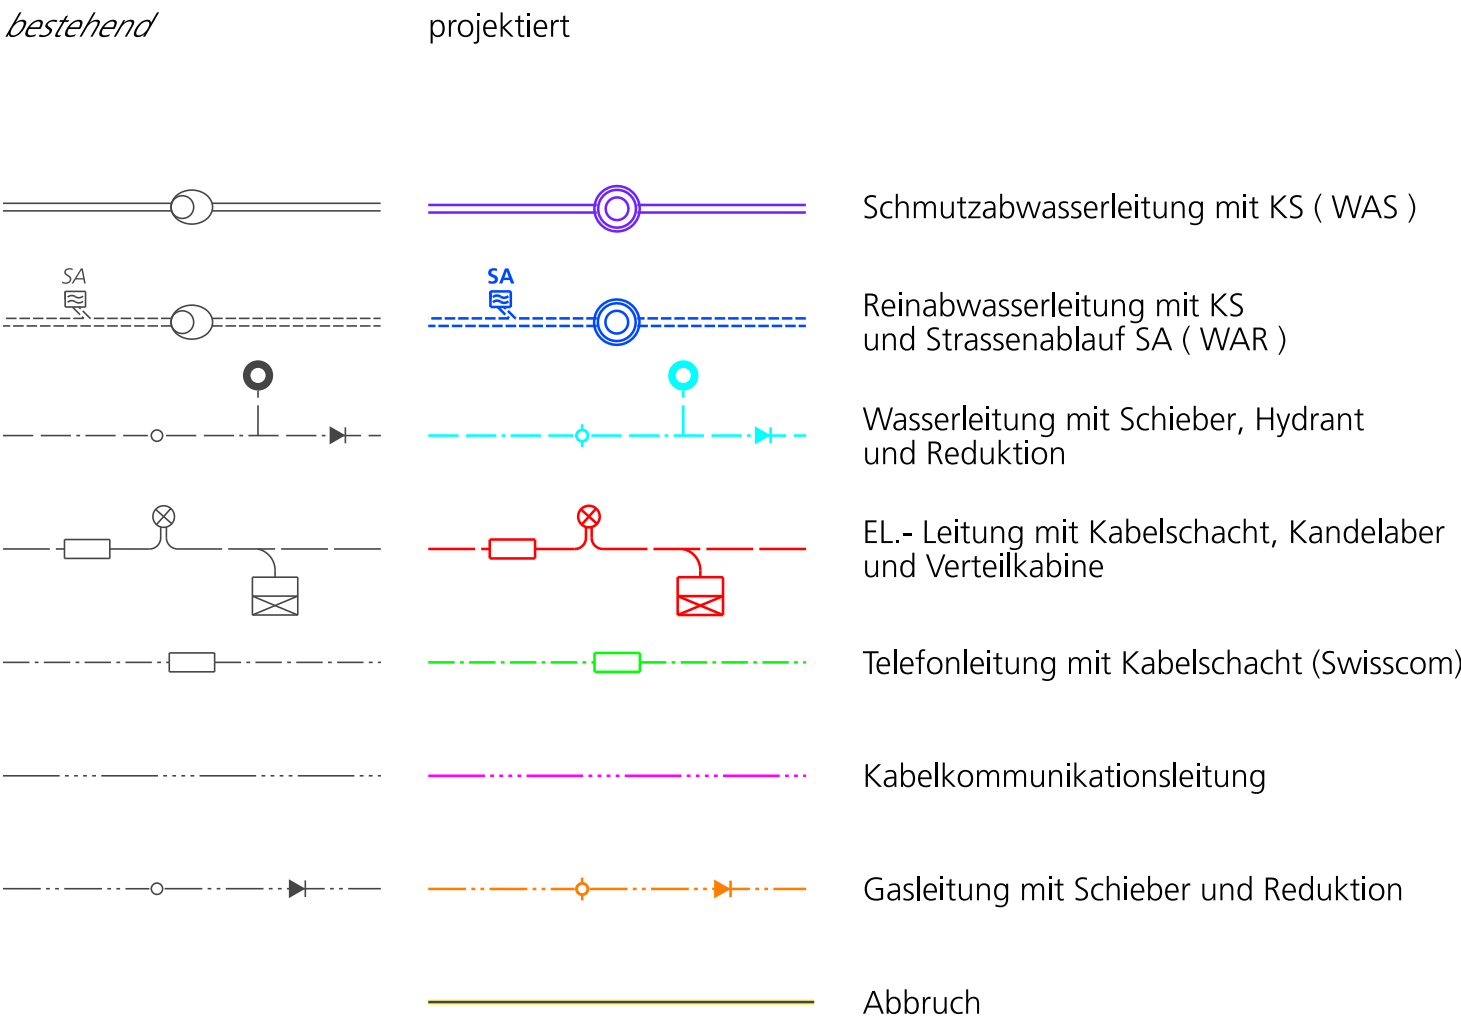

Achtung

Alle Leitungen sind vor Baubeginn zu sondieren.

Schachtdeckel und Schieber im Projektperimeter an proj. Höhen anpassen

