


Los 4.1: Umsetzung BehiG

bsb BSB + Partner Ingenieure und Planer	BSB + Partner Ingenieure und Planer AG Kirchbergstrasse 190 3400 Burgdorf Tel. +41 34 420 16 20		
Bauherrschaft:	Stadt Langenthal, Jurastrasse 22, 4901 Langenthal		
Objekt:	Buslinie 64		
Übersicht:			
Plan:	QP/NP 1:50 Bushaltestelle Bleichstrasse		
Plan Nr: 50532-30/06	Gez: nny	Kontr: spv	Vls: mah
Grösse: 30 x 105	Geändert:	A:	B:
Datum: 19.12.2025	C:	D:	E:

Best. Werke interpoliert
Darstellung nur in Perimeter der Anpassung

QP / NP1, km 10.00

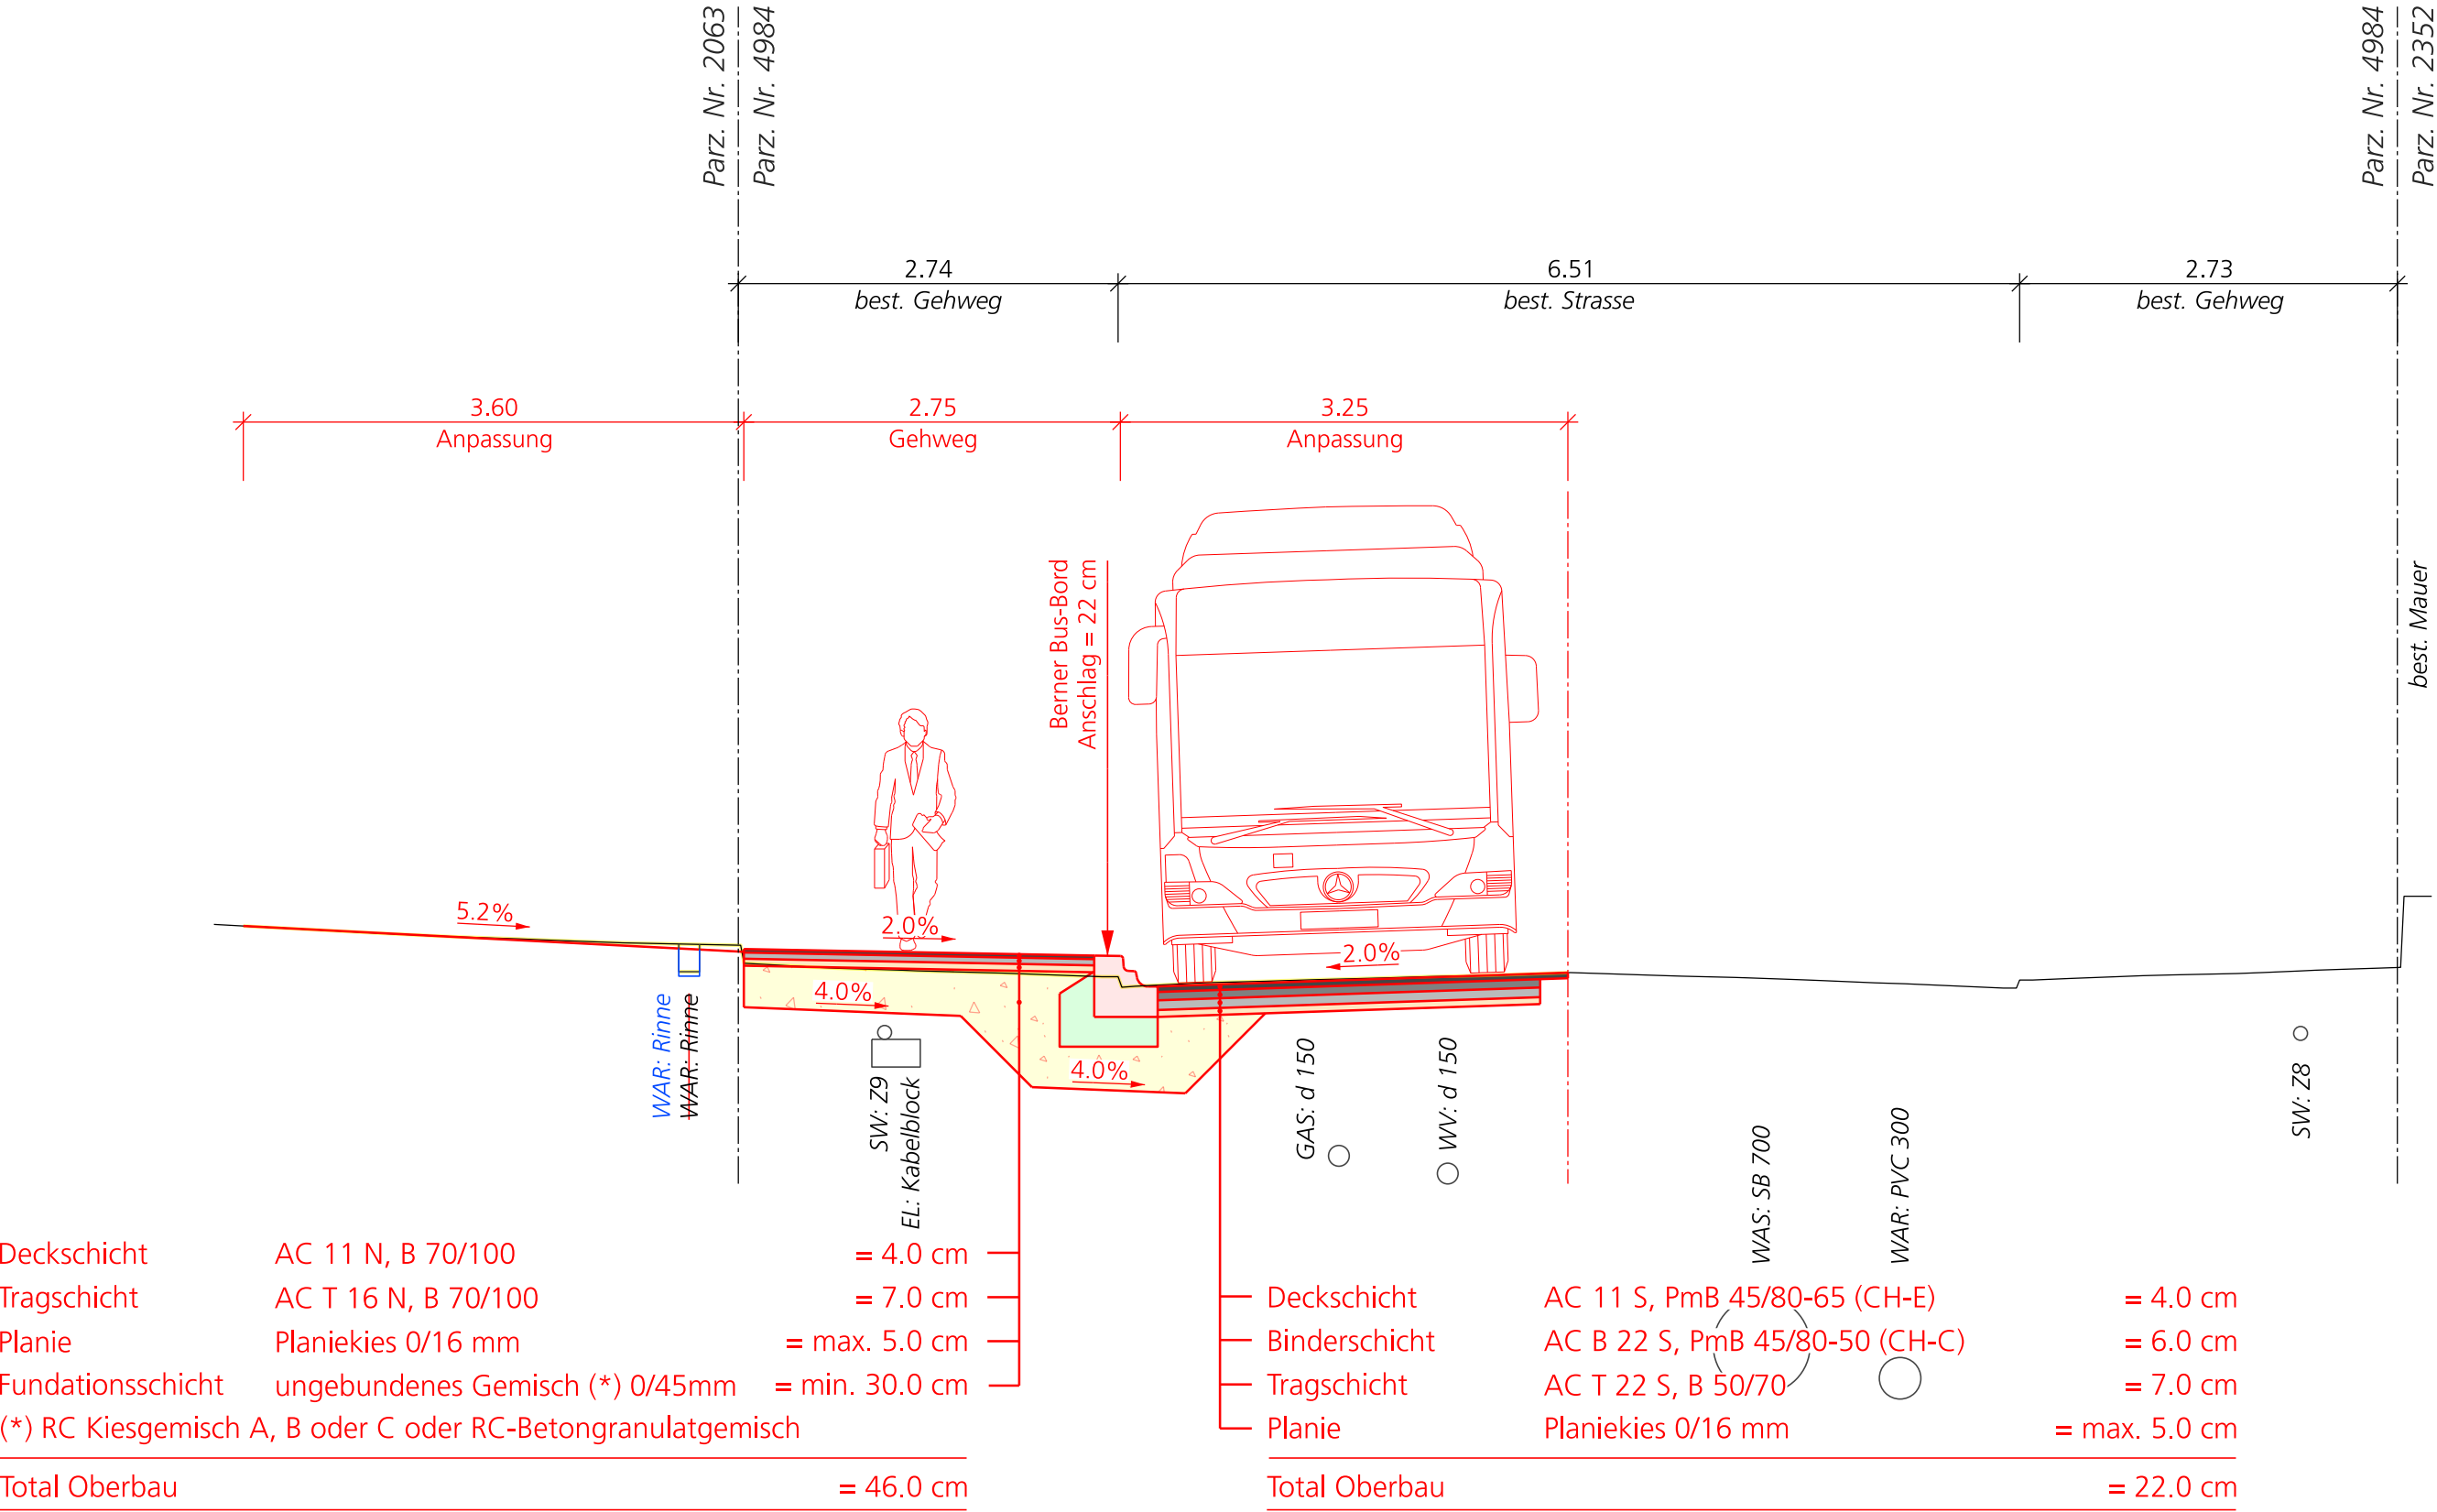


Deckschicht	AC 11 N, B 70/100	= 4.0 cm
Tragschicht	AC T 16 N, B 70/100	= 7.0 cm
Planie	Planiekies 0/16 mm	= max. 5.0 cm
Fundationsschicht	ungebundenes Gemisch (*) 0/45mm	= min. 30.0 cm
(*) RC Kiesgemisch A, B oder C oder RC-Betongranulatgemisch		
Total Oberbau		= 46.0 cm

Deckschicht	AC 11 S, PmB 45/80-65 (CH-E)	= 4.0 cm
Binderschicht	AC B 22 S, PmB 45/80-50 (CH-C)	= 6.0 cm
Tragschicht	AC T 22 S, B 50/70	= 7.0 cm
Planie	Planiekies 0/16 mm	= max. 5.0 cm
Total Oberbau		= 22.0 cm

476.00 m.ü.m

QP / NP2, km 50.00

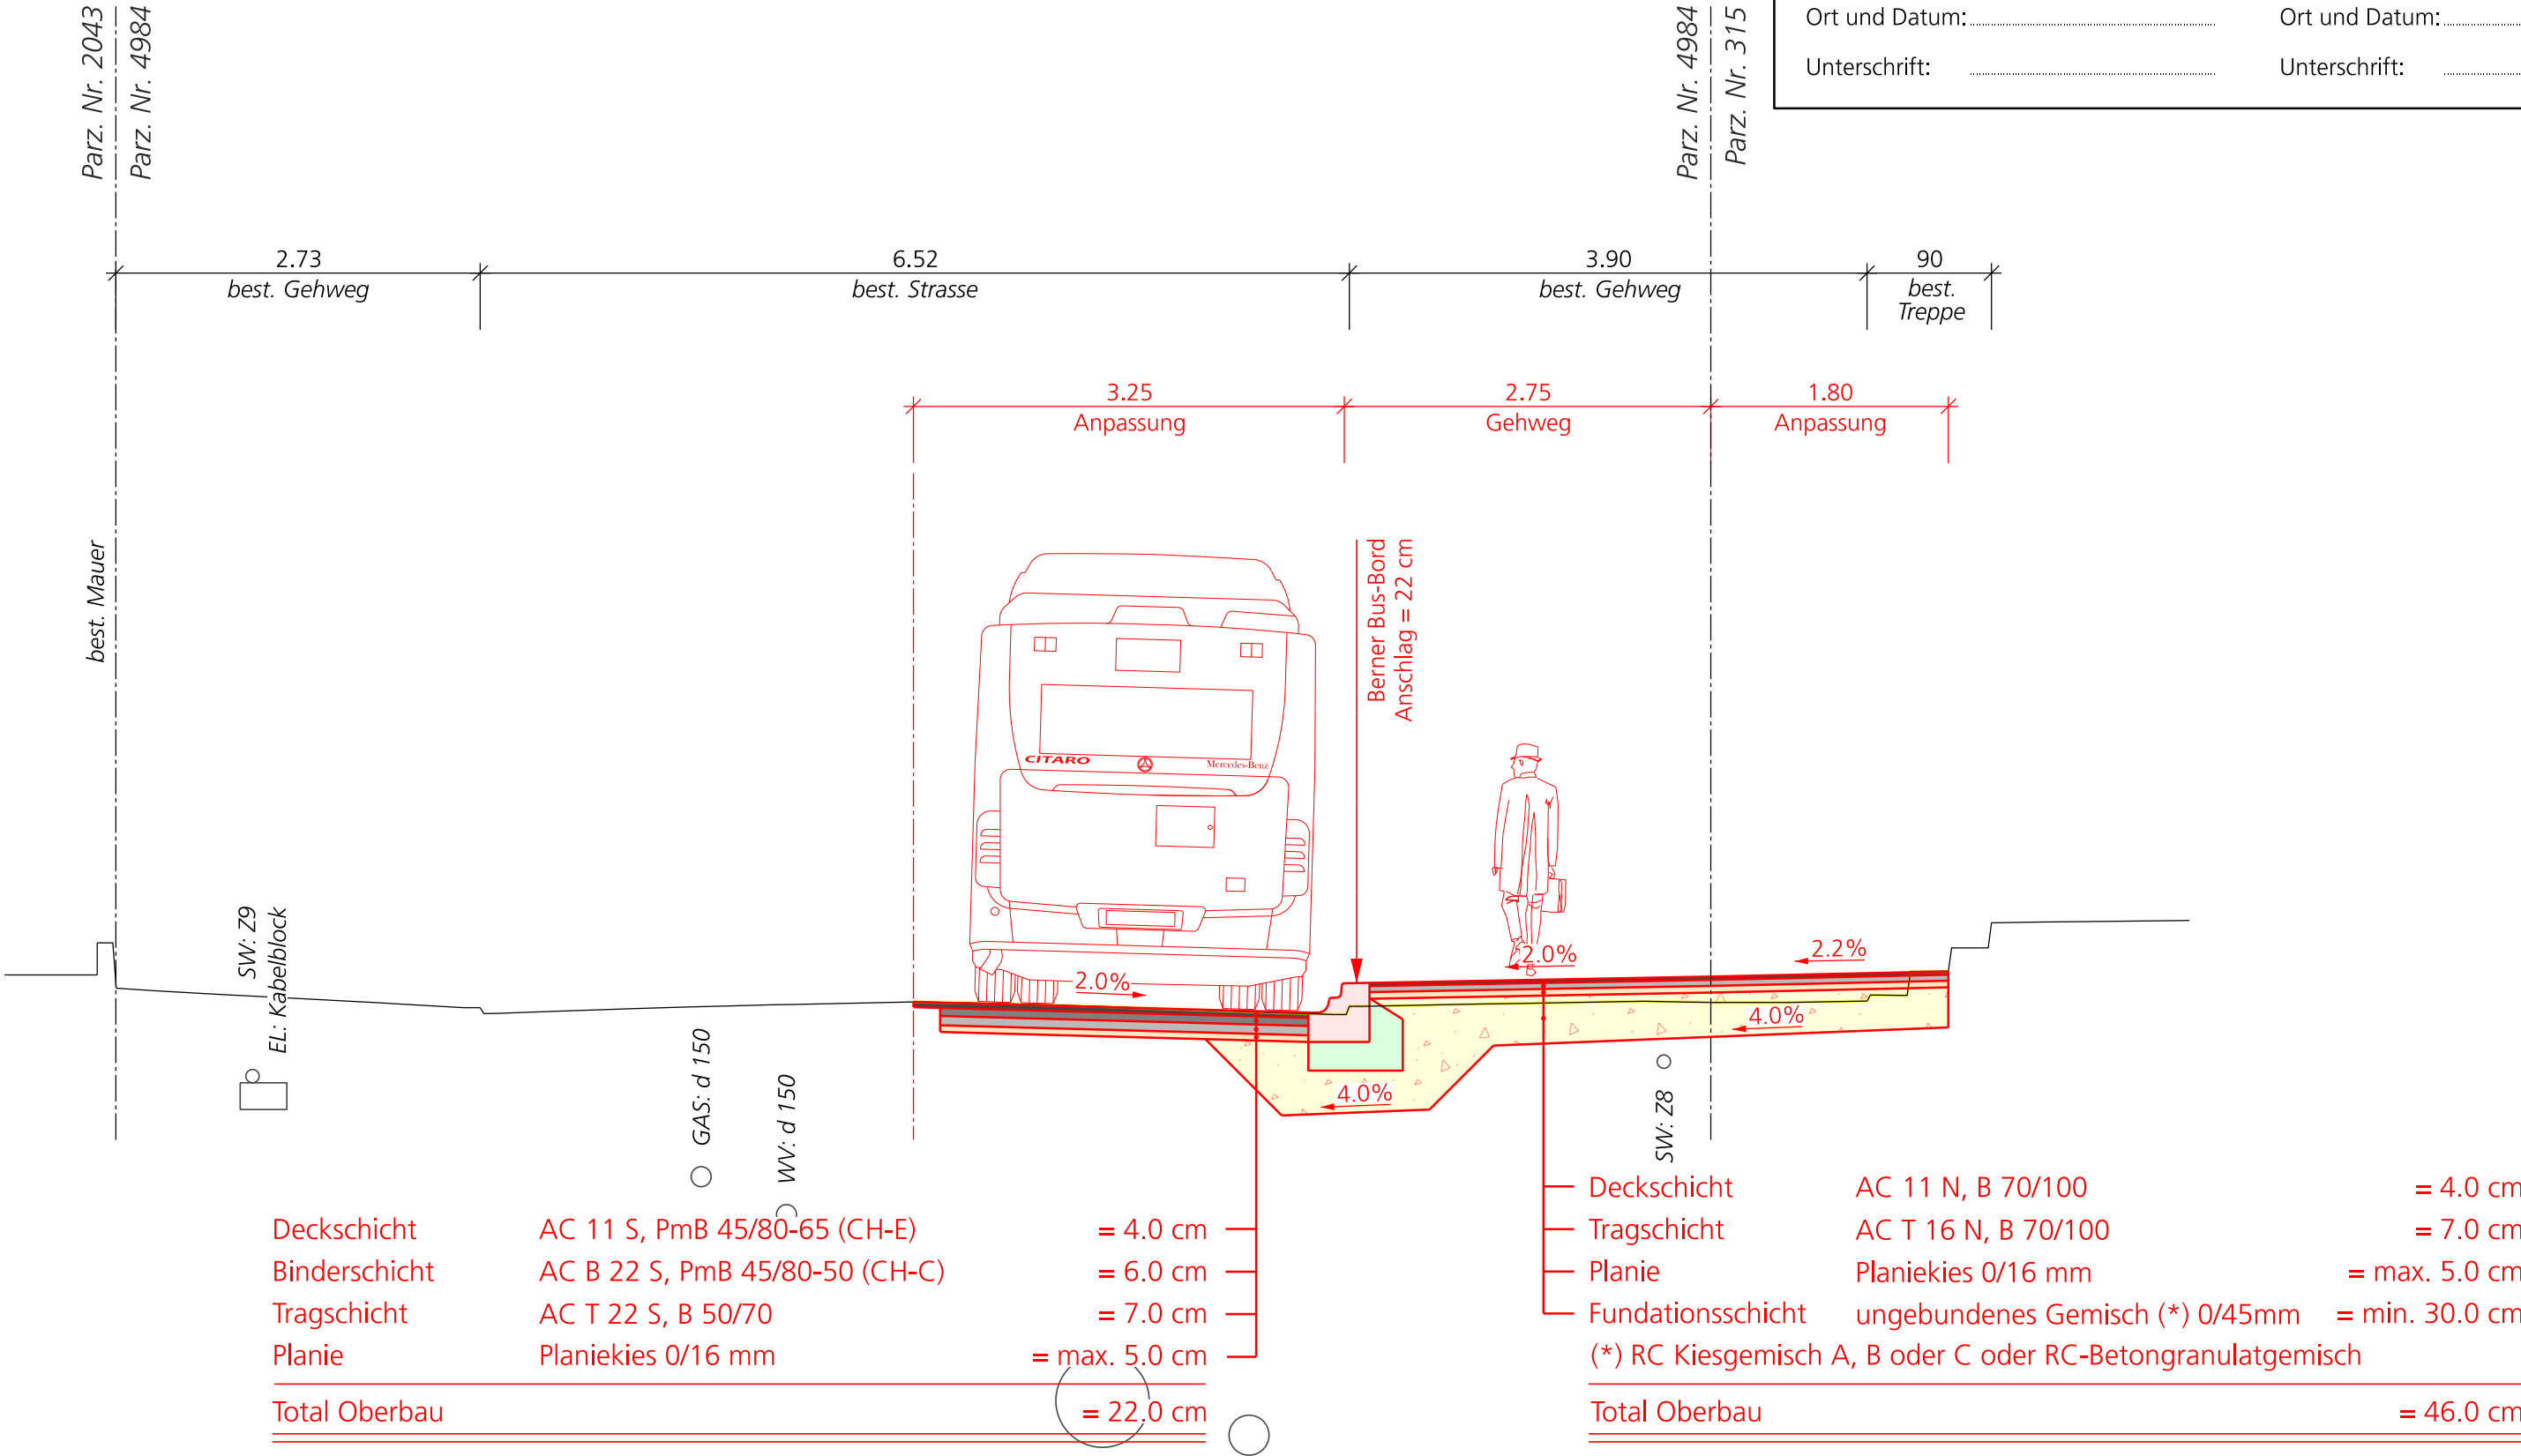

Deckschicht	AC 11 S, PmB 45/80-65 (CH-E)	= 4.0 cm
Binderschicht	AC B 22 S, PmB 45/80-50 (CH-C)	= 6.0 cm
Tragschicht	AC T 22 S, B 50/70	= 7.0 cm
Planie	Planiekies 0/16 mm	= max. 5.0 cm
Total Oberbau		= 22.0 cm

Deckschicht	AC 11 N, B 70/100	= 4.0 cm
Tragschicht	AC T 16 N, B 70/100	= 7.0 cm
Planie	Planiekies 0/16 mm	= max. 5.0 cm
Fundationsschicht	ungebundenes Gemisch (*) 0/45mm	= min. 30.0 cm
(*) RC Kiesgemisch A, B oder C oder RC-Betongranulatgemisch		
Total Oberbau		= 46.0 cm

476.00 m.ü.m

Bauherrschaft Stadtbaupamt Langenthal Fachbereich Tiefbau und Umwelt Jurastrasse 22 4901 Langenthal Name: Masson Pierre Ort und Datum: Unterschrift:	Projektverfasser BSB+Partner Ingenieure & Planer AG Kirchbergstrasse 190 3400 Burgdorf Name: Hostettler Marc Ort und Datum: Unterschrift:
--	--