

Los 4.1: Umsetzung BehiG

bsb

BSB + Partner
Ingenieure und Planer AG
Kirchbergstrasse 190
3400 Burgdorf
Tel. +41 34 420 16 20

Bauherrschaft:

Stadt Langenthal, Jurastrasse 22, 4901 Langenthal

Objekt:

Buslinie 64

Übersicht:

Plan:

Werkleitungsplan 1:200
Bushaltestelle Blumenstrasse

Plan Nr:

50532-31/04

Grösse:

30 x 105

Datum:

19.12.2025

Gez:

nny

Kontr:

spv

Vis:

mah

Geändert:

A:


C:

D:

B:

E:

Legende Werkleitungen

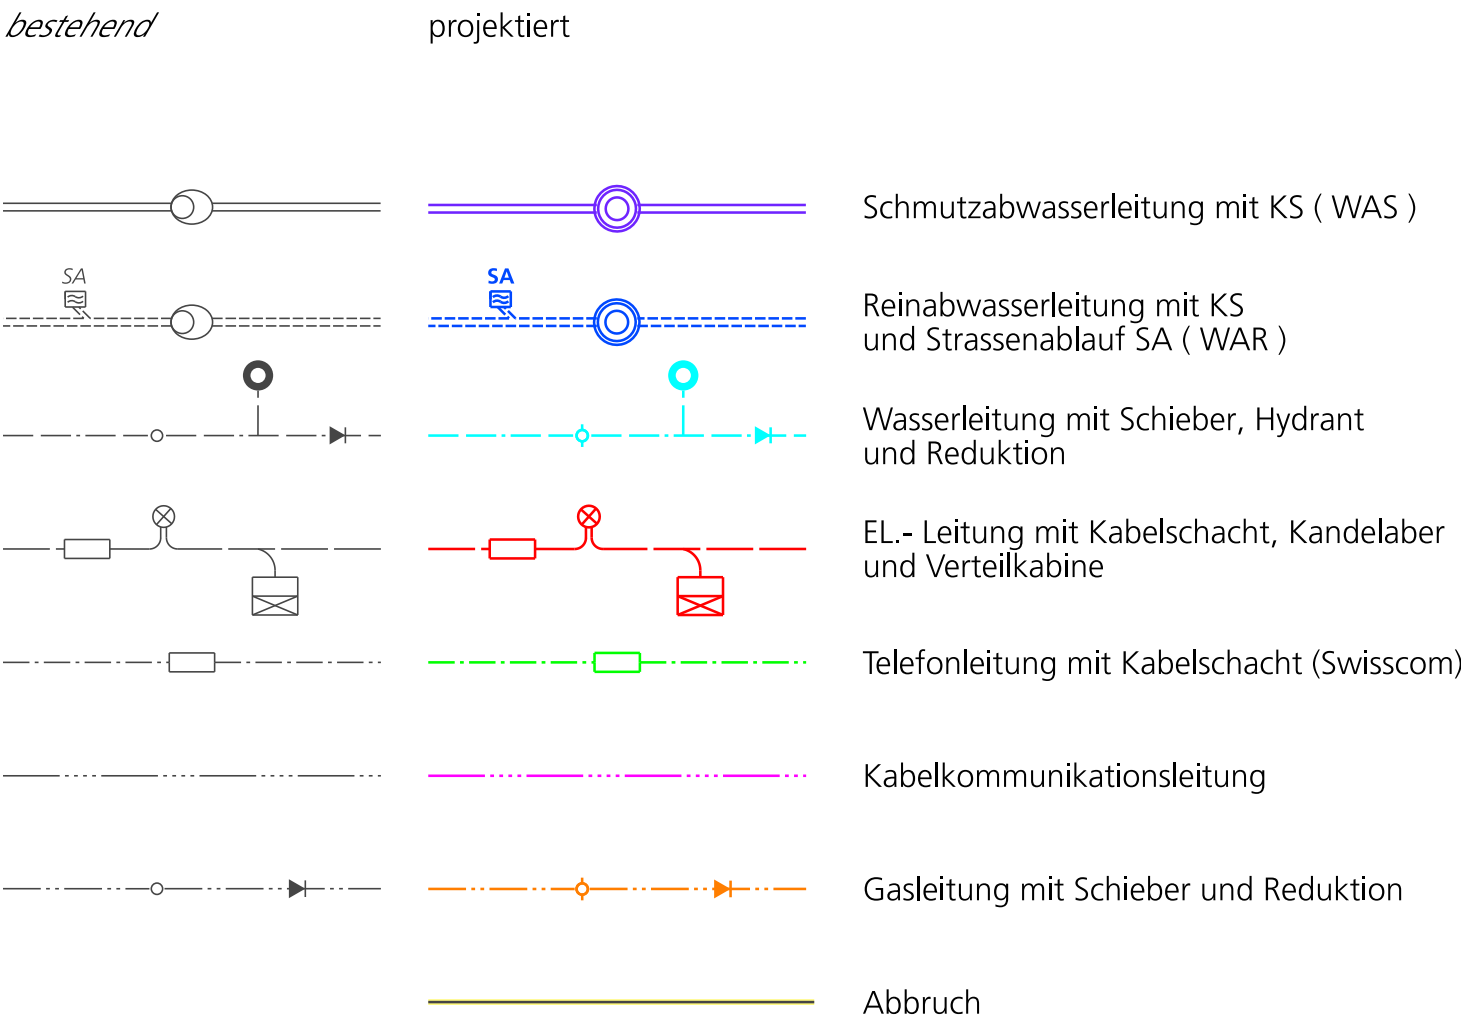

Achtung

Alle Leitungen sind vor Baubeginn zu sondieren.

Schachtdeckel und Schieber im Projektperimeter an proj. Höhen anpassen

