

Los 4.1: Umsetzung BehiG

bsb

BSB + Partner
Ingenieure und Planer

BSB + Partner
Ingenieure und Planer AG

Kirchbergstrasse 190
3400 Burgdorf
Tel. +41 34 420 16 20

Bauherrschaft:

Stadt Langenthal, Jurastrasse 22, 4901 Langenthal

Objekt:

Buslinie 64

Übersicht:

Baugesuch

Plan:

QP / NP 1:50
Bushaltestelle Blumenstrasse

Plan Nr: 50532-31/06

Gez: nny

Kontr: spv

Vis: mah

Grösse: 30 x 105

Geändert:

A:

B:


Datum: 19.12.2025

C:

D:

E:


QP / NP1, km 15.00

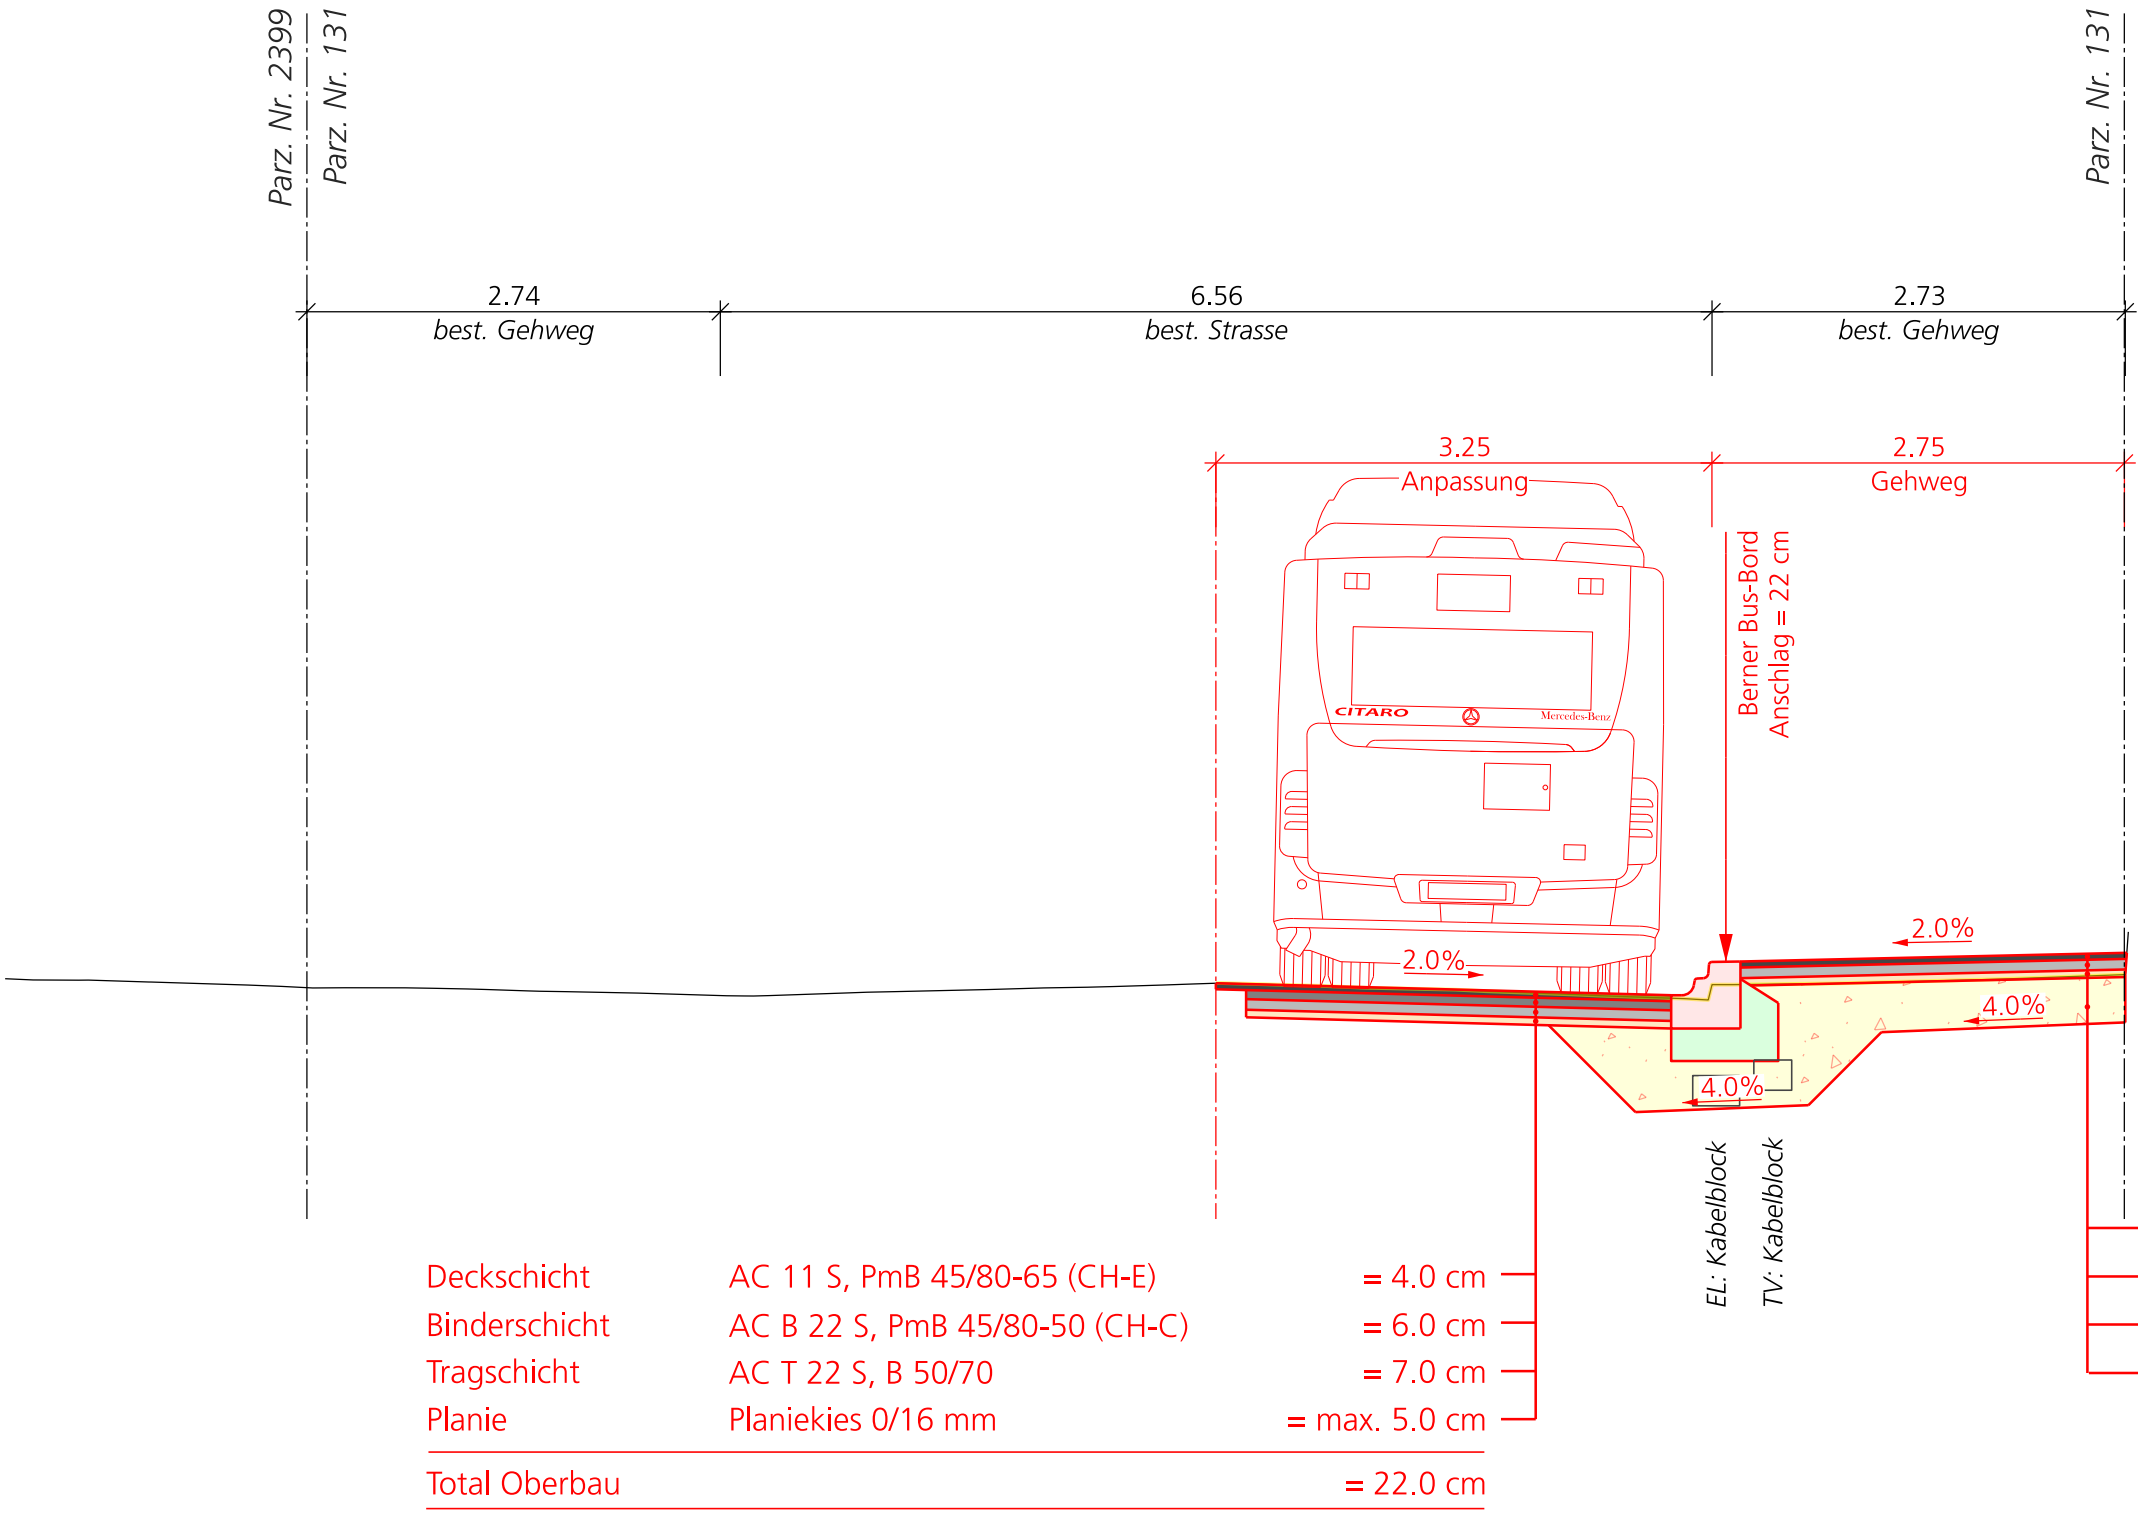

479.00 m.ü.m

Best. Werke interpoliert
Darstellung nur in Perimeter der Anpassung

QP / NP2, km 40.00

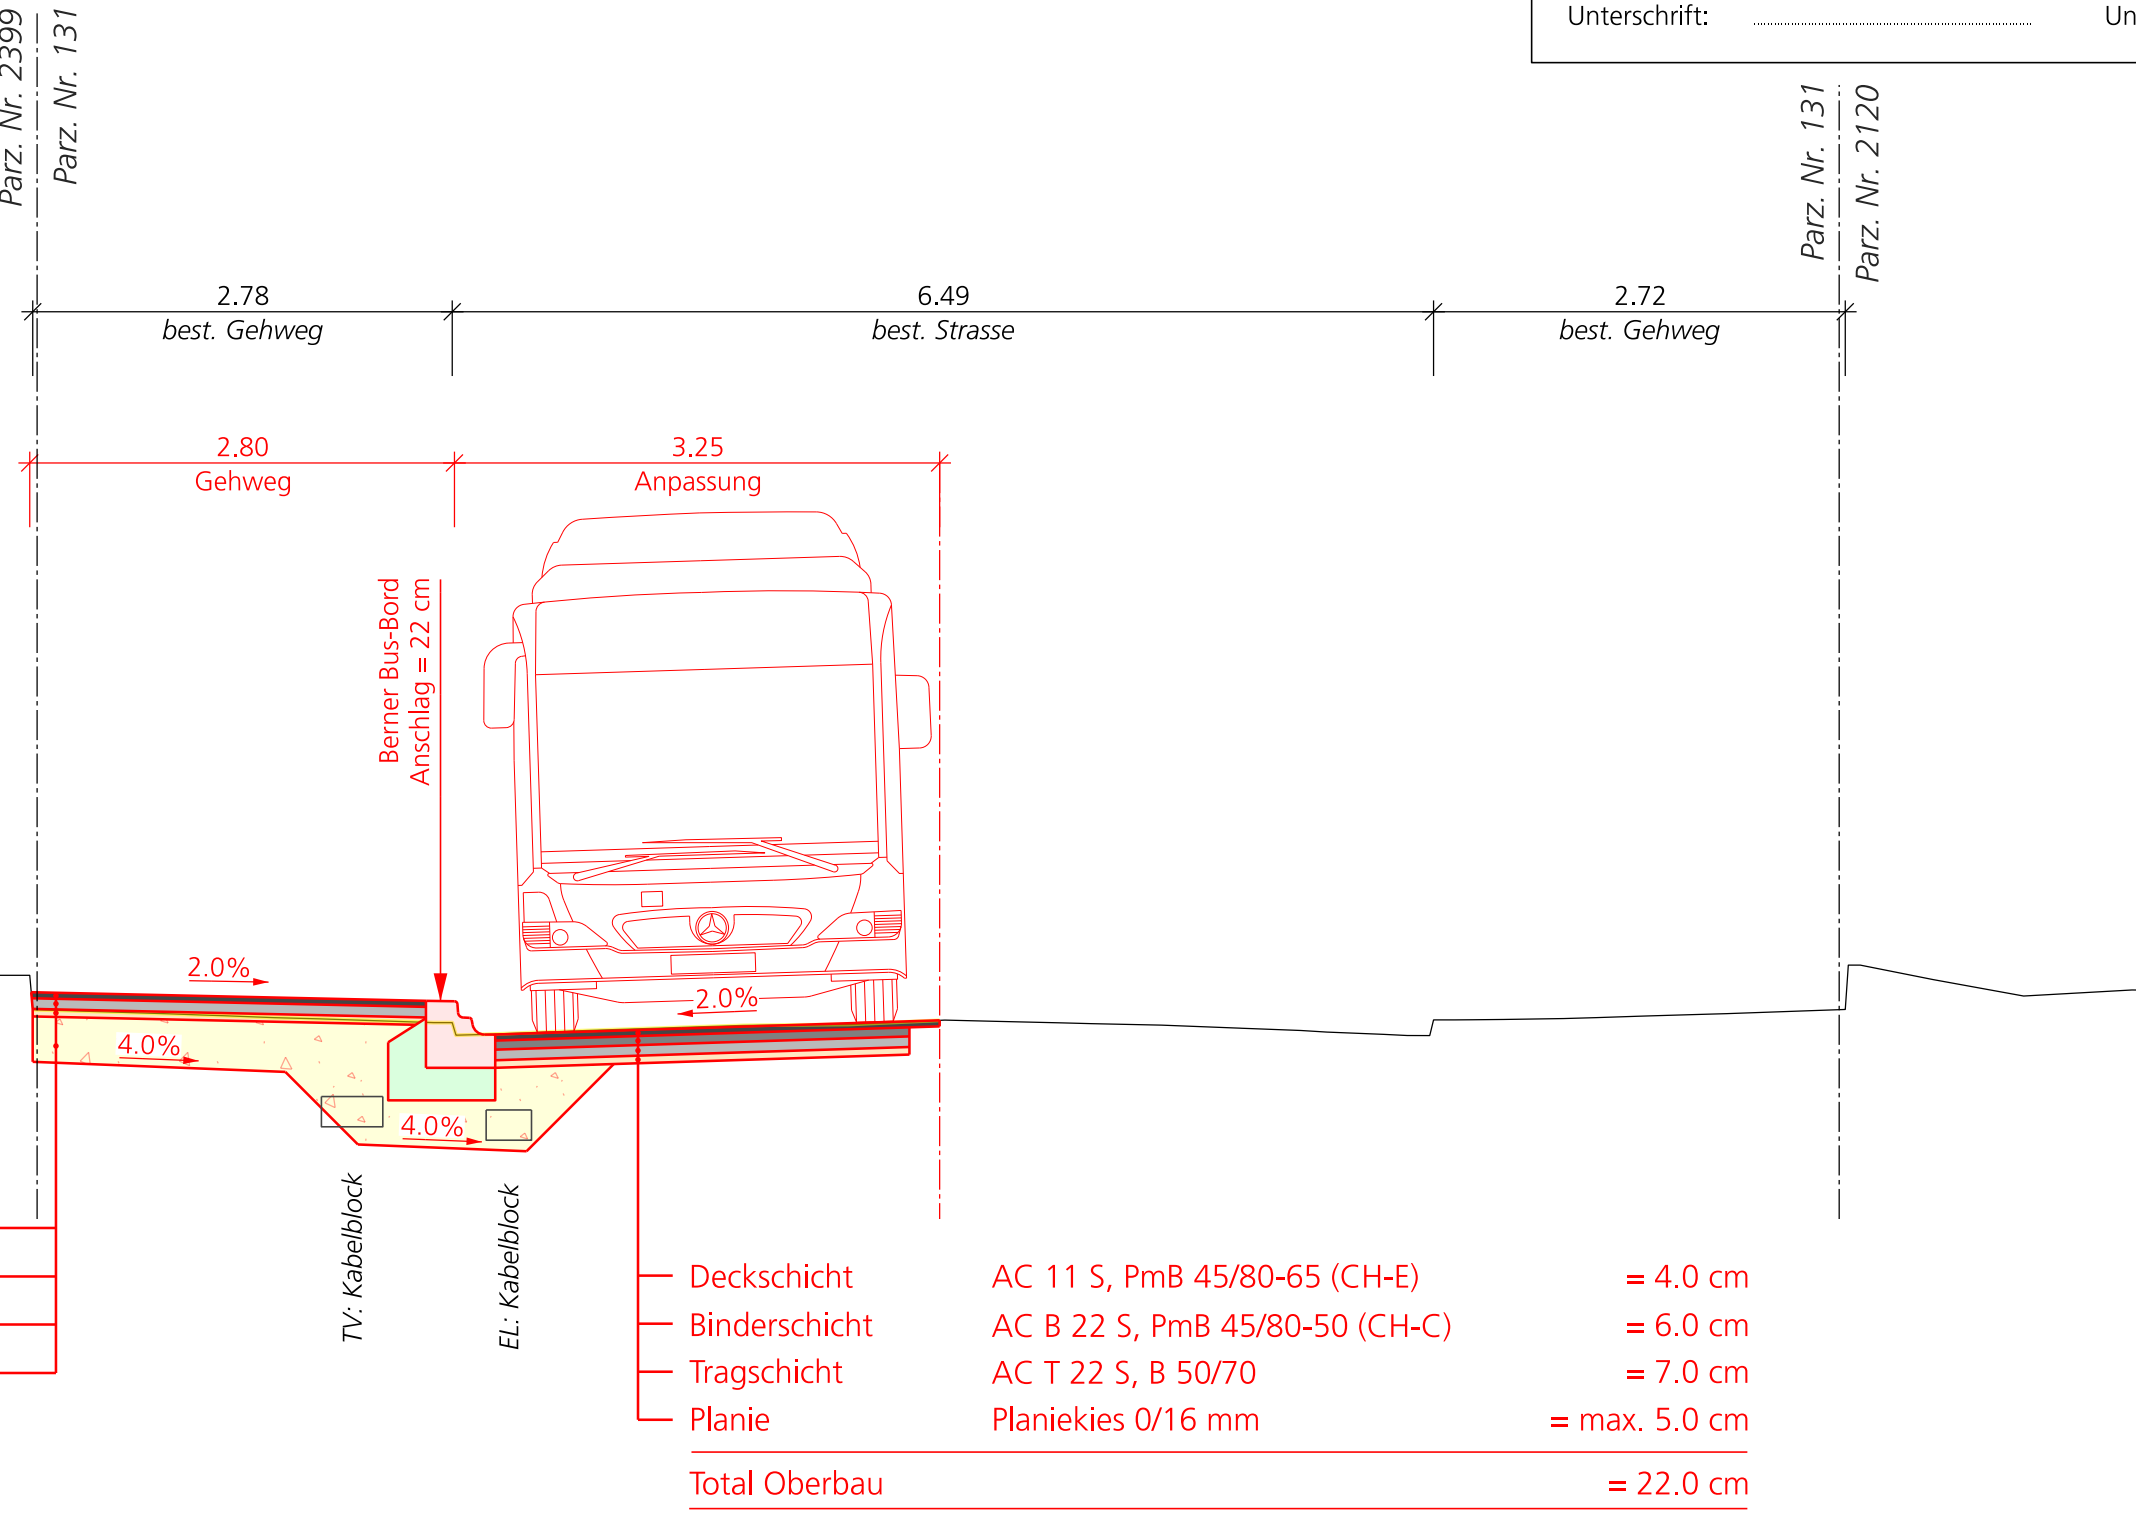

479.00 m.ü.m

Bauherrschaft	Projektverfasser
Stadtbaupamt Langenthal Fachbereich Tiefbau und Umwelt Jurastrasse 22 4901 Langenthal	BSB+Partner Ingenieure & Planer AG Kirchbergstrasse 190 3400 Burgdorf
Name: Masson Pierre	Name: Hostettler Marc
Ort und Datum:	Ort und Datum:
Unterschrift:	Unterschrift: