


Los 4.1: Umsetzung BehiG

bsb BSB + Partner Ingenieure und Planer	BSB + Partner Ingenieure und Planer AG Kirchbergstrasse 190 3400 Burgdorf Tel. +41 34 420 16 20
Bauherrschaft:	Stadt Langenthal, Jurastrasse 22, 4901 Langenthal
Objekt:	Buslinie 52
Übersicht:	
Baugesuch	
Plan:	Werkleitungsplan 1:200 Bushaltestelle Krippenstrasse
Plan Nr: 50532/11-04	Gez: nnyKontr: spvVis: mah
Grösse: 30 x 126	Geändert: nchA: Ergänzung WartehausB:
Datum: 19.12.2025	C:D:E:

Legende Werkleitungen

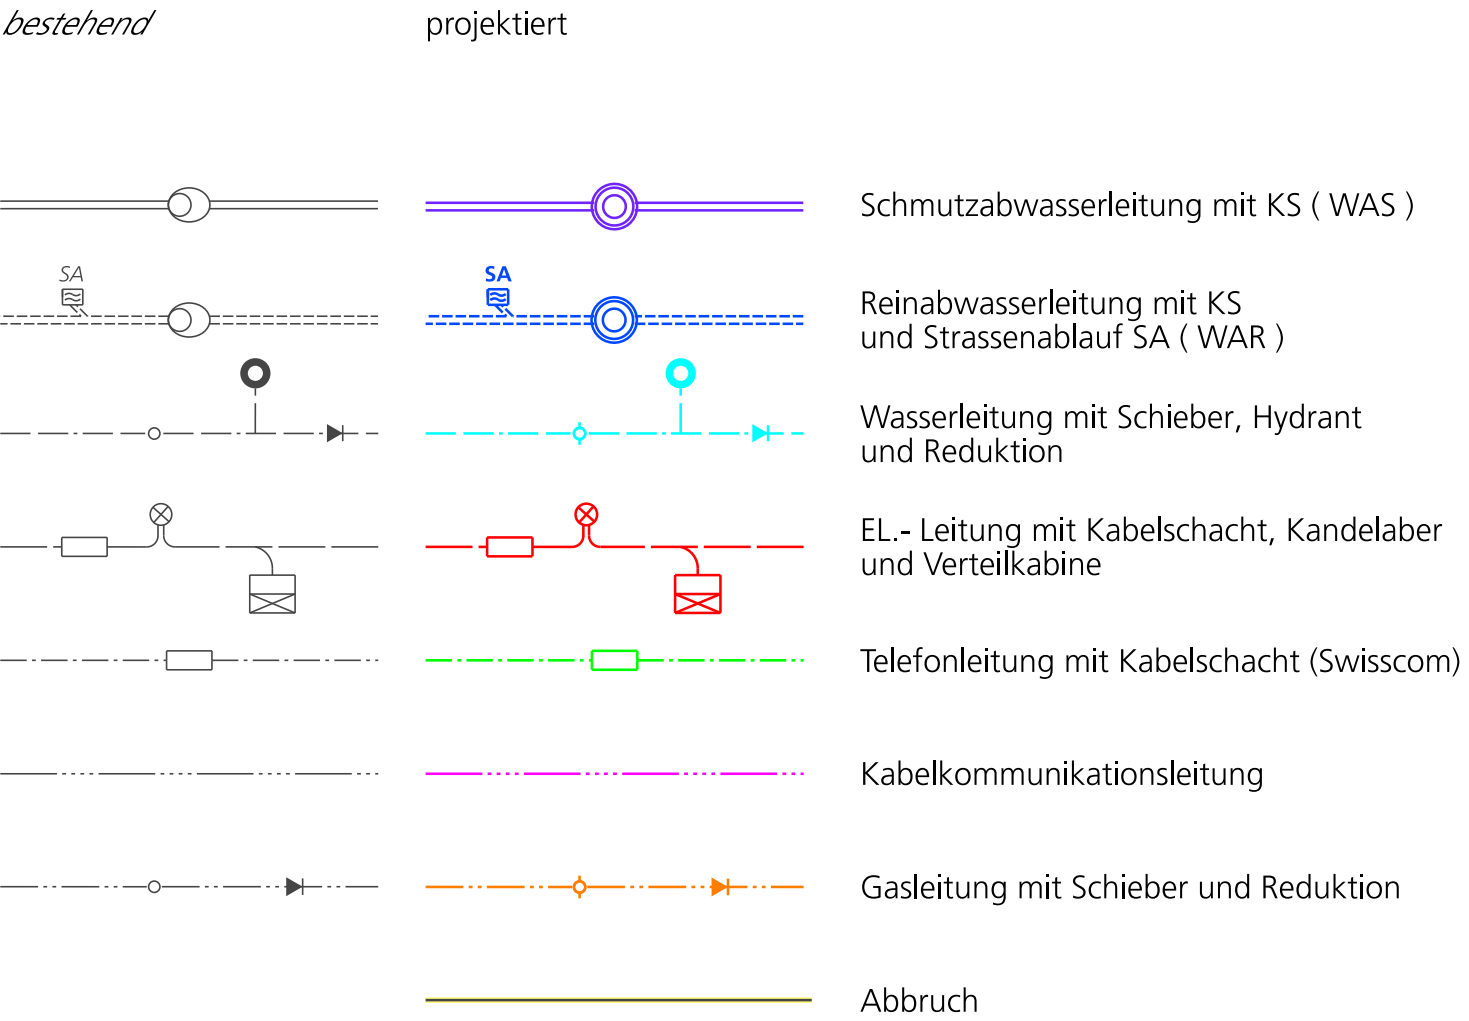

Achtung

Alle Leitungen sind vor Baubeginn zu sondieren.

Schachtdeckel und Schieber im Projektperimeter an proj. Höhen anpassen

