


**Teilrevision der Ortsplanung
"Naturgefahren und Gewässerräume"**

Änderung Zonenplan "Gewässerräume"


2. öffentliche Auflage

22. Juli 2026


Alter Zustand

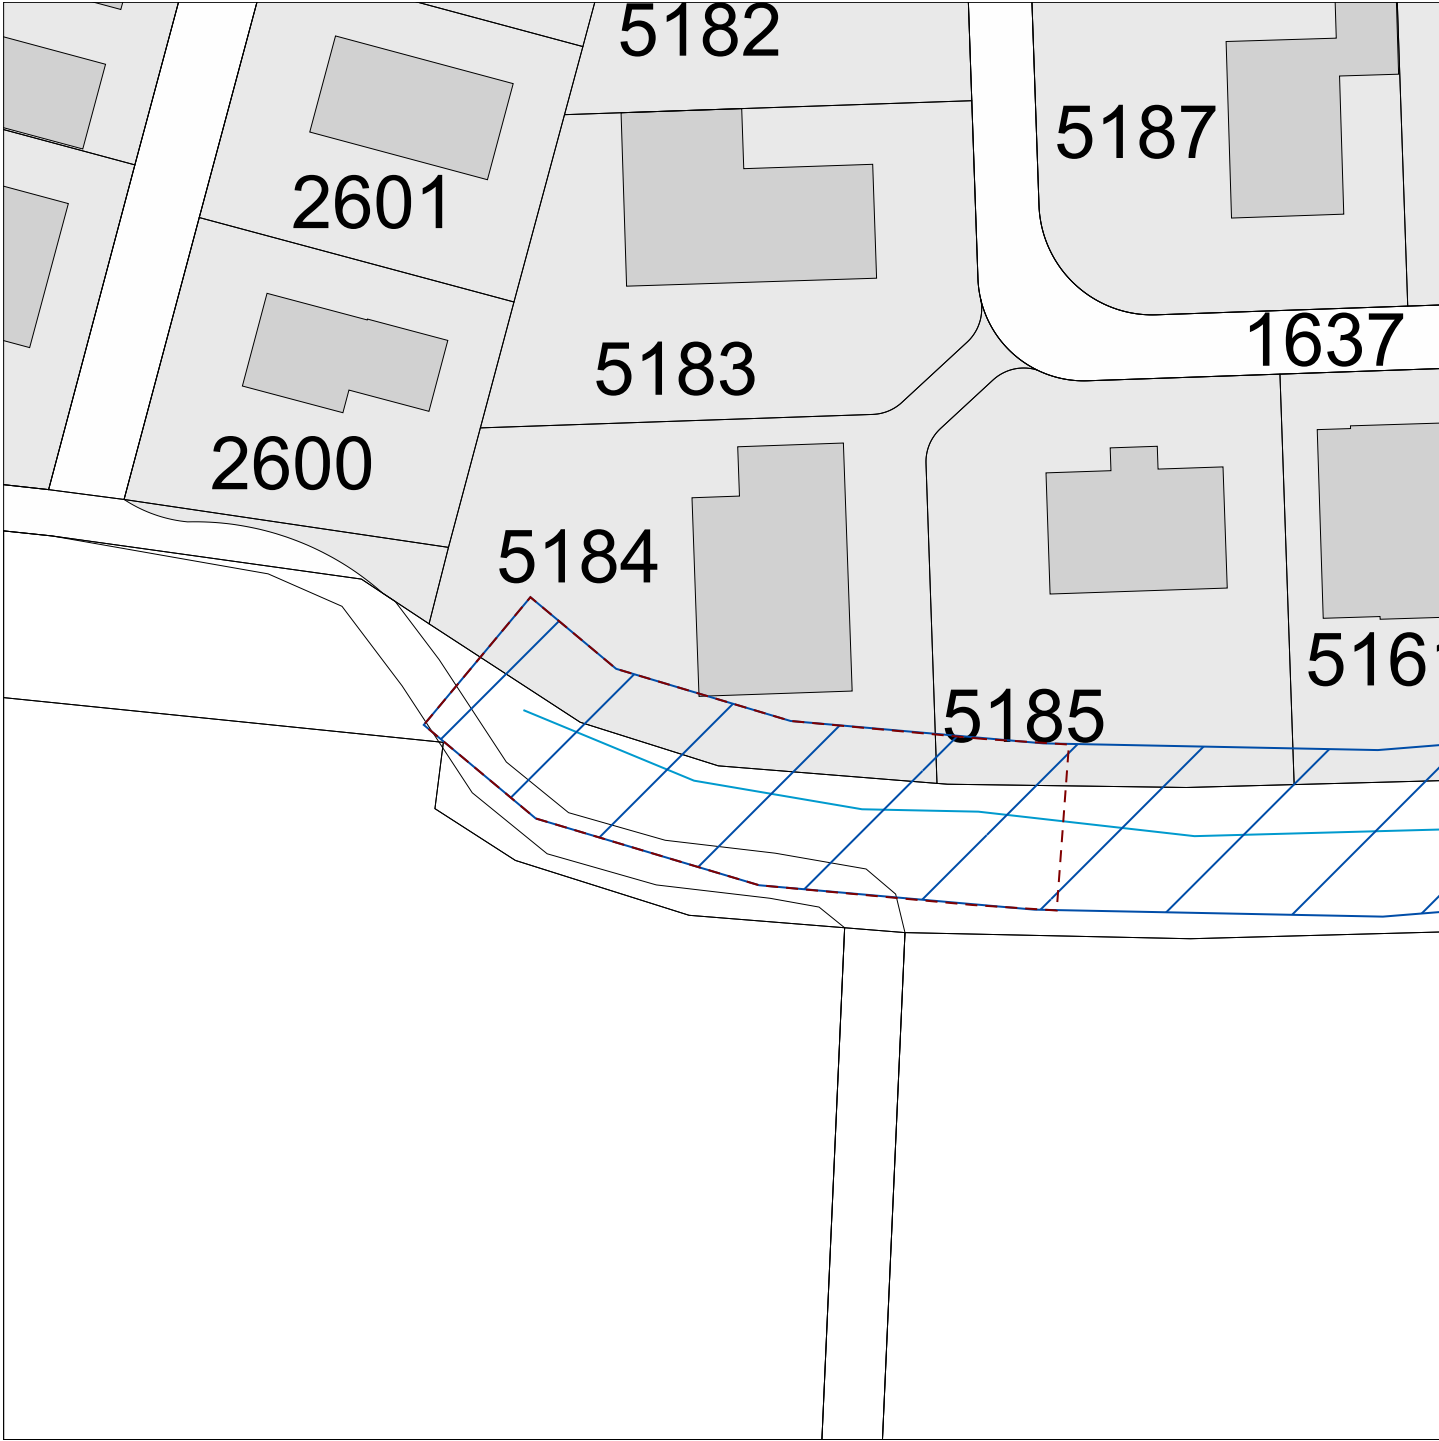


Neuer Zustand

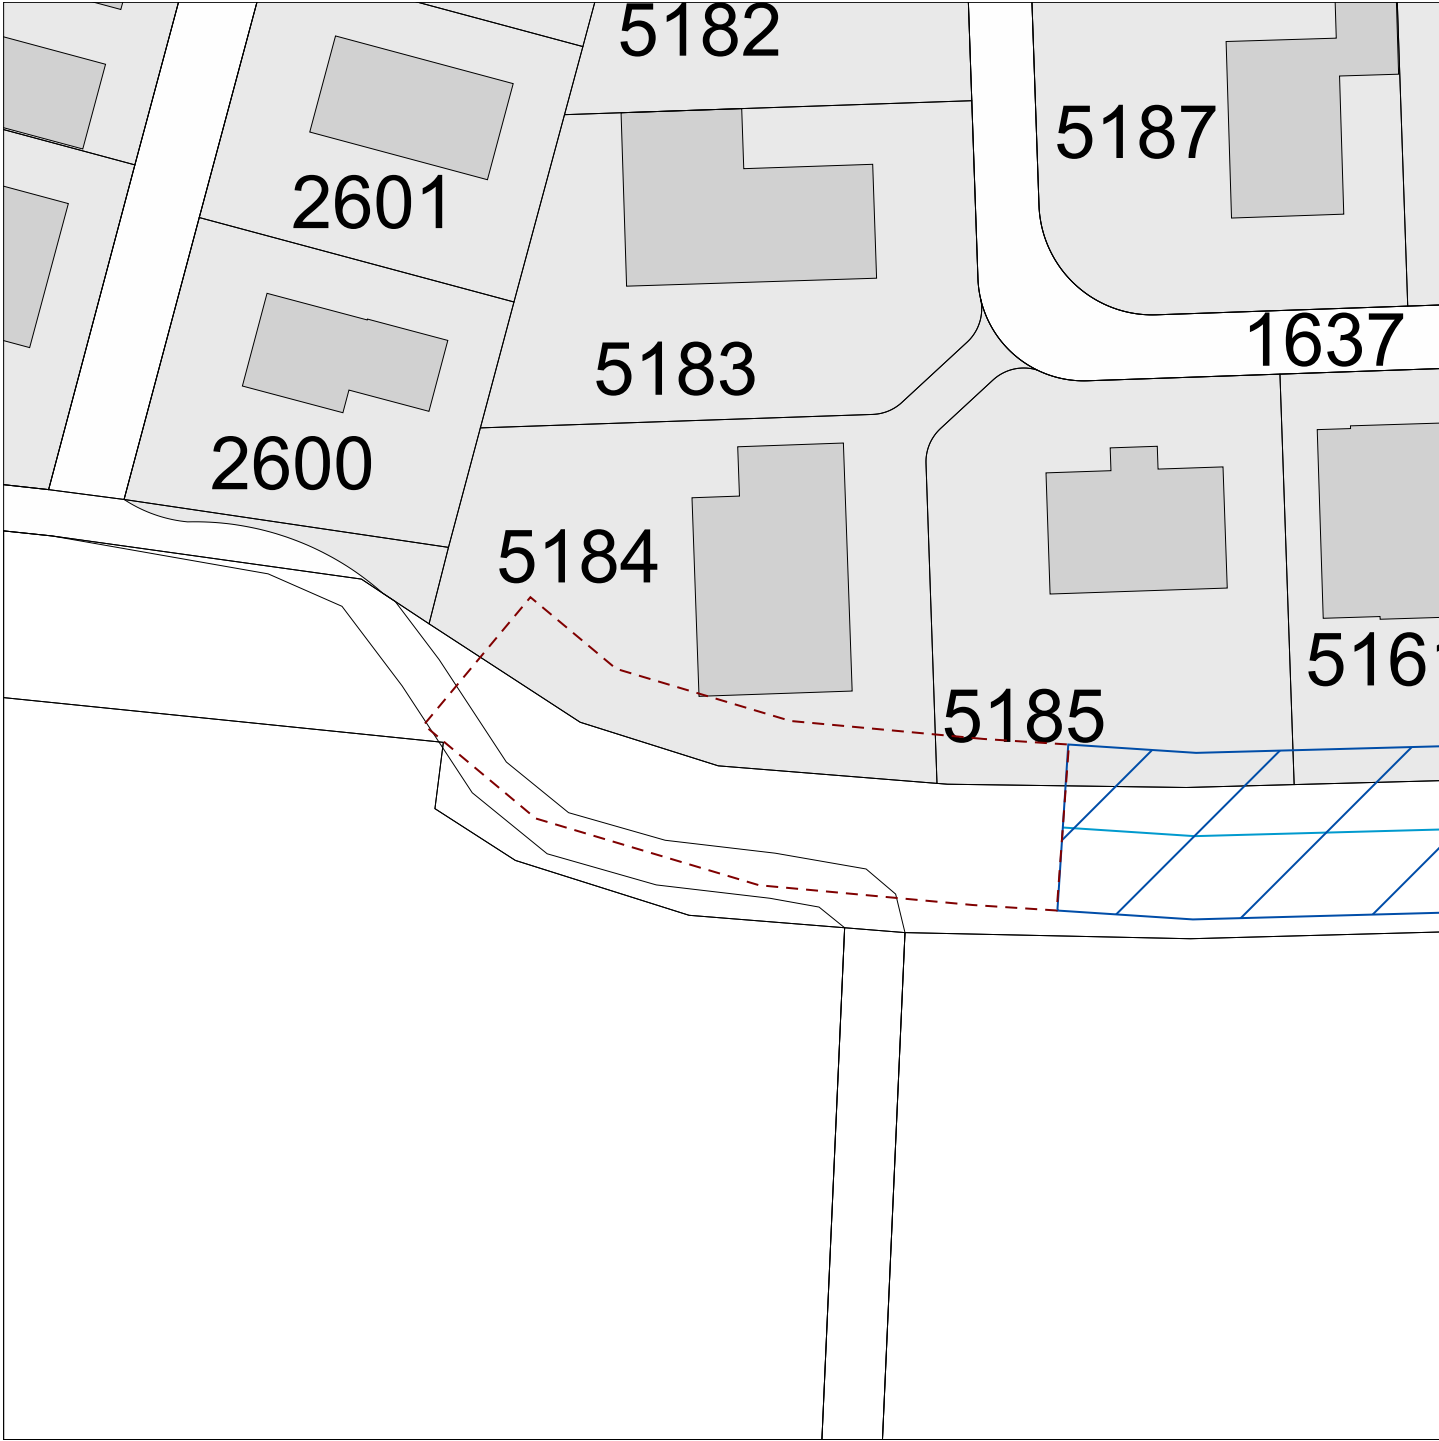

Legende

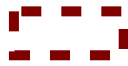-  Wirkungsbereich der Zonenplanänderung
- Inhalte**
-  Bauzone ohne Reduktion

Hinweise

 -  Bauzone
-  Gewässer offen/ingedolt
-  Mittelachse Gewässer (symmetrisch)
-  Gebäude

Genehmigungsvermerke

Mitwirkung vom 26. November 2018 bis zum 4. April 2019

1. Vorprüfung vom 8. Mai 2019 bis zum 4. Dezember 2019

2. Vorprüfung vom 20. Oktober 2021 bis zum 11. August 2022

Publikation im amtlichen Anzeiger vom 17. August 2023

Publikation im Amtsblatt vom 27. August 2025

Erste öffentliche Auflage vom 1. September 2025 bis und mit 1. Oktober 2023

Einspracheverhandlungen vom 7. Januar 2026

Verzicht Einspracheverhandlung vom 22. Dezember 2025

Erledigte Einsprachen: 1

Unerledigte Einsprachen: 1

Rechtsverwahrungen: 1

Beschlossen durch den Gemeinderat am.....

Beschlossen durch den Stadtrat am.....

Beschlossen an der Volksabstimmung vom.....

Der Vize-Präsident Michael Schär:

Der Stadtschreiber Marc Häusler:

Die Richtigkeit dieser Angaben bescheinigt:

Langenthal,

Der Stadtschreiber Marc Häusler: