
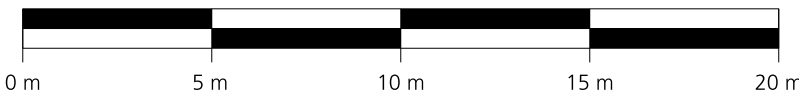
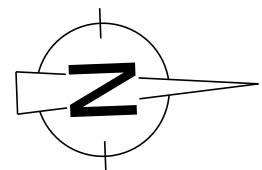



Legende

	Nr.	Linientyp	Farbe	Länge (m)	Abstand (m)	Breite (cm)
	6.01	Sicherheitslinie	weiss	-	-	15
	6.03	Leitlinie auf Knoten Rechtsvortritt	weiss	1.00	2.00	15
	6.12	ununterbrochene Längslinie	weiss	-	-	15
	6.13	Wartelinie	weiss	0.50	0.25	60
	6.15	Führungslinie	weiss	0.50	0.50	15
	6.16	Führungslinie	weiss	0.50	0.50	15
		Taktil visuelle Markierung	weiss	0.90	-	15

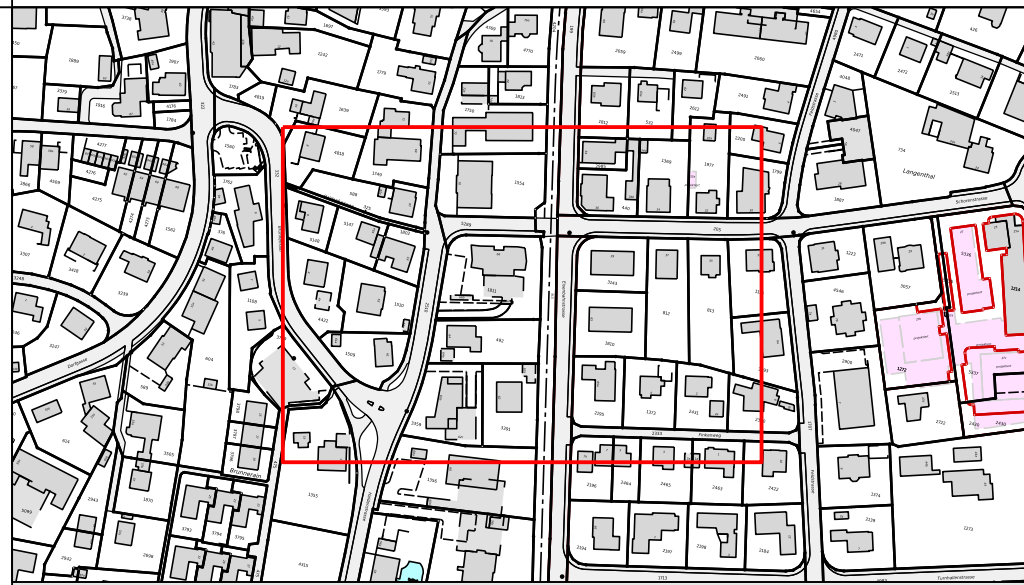

Los 4.1: Umsetzung BehiG

bsb BSB + Partner Ingenieure und Planer AG Kirchbergstrasse 190 3400 Burgdorf Tel. +41 34 420 16 20			
Bauherrschaft:	Stadt Langenthal, Jurastrasse 22, 4901 Langenthal		
Objekt:	Buslinie 52		
Übersicht:			
Baugesuch			
Plan:	Signalisation & Markierung 1:200 Bushaltestelle Eisenbahnstrasse		
Plan Nr: 50532/10-07	Gez: nmy	Kontr: spv	Vis: mah
Grösse: 60 x 84	Geändert:	A:	B:
Datum: 19.12.2025	C:	D:	E:

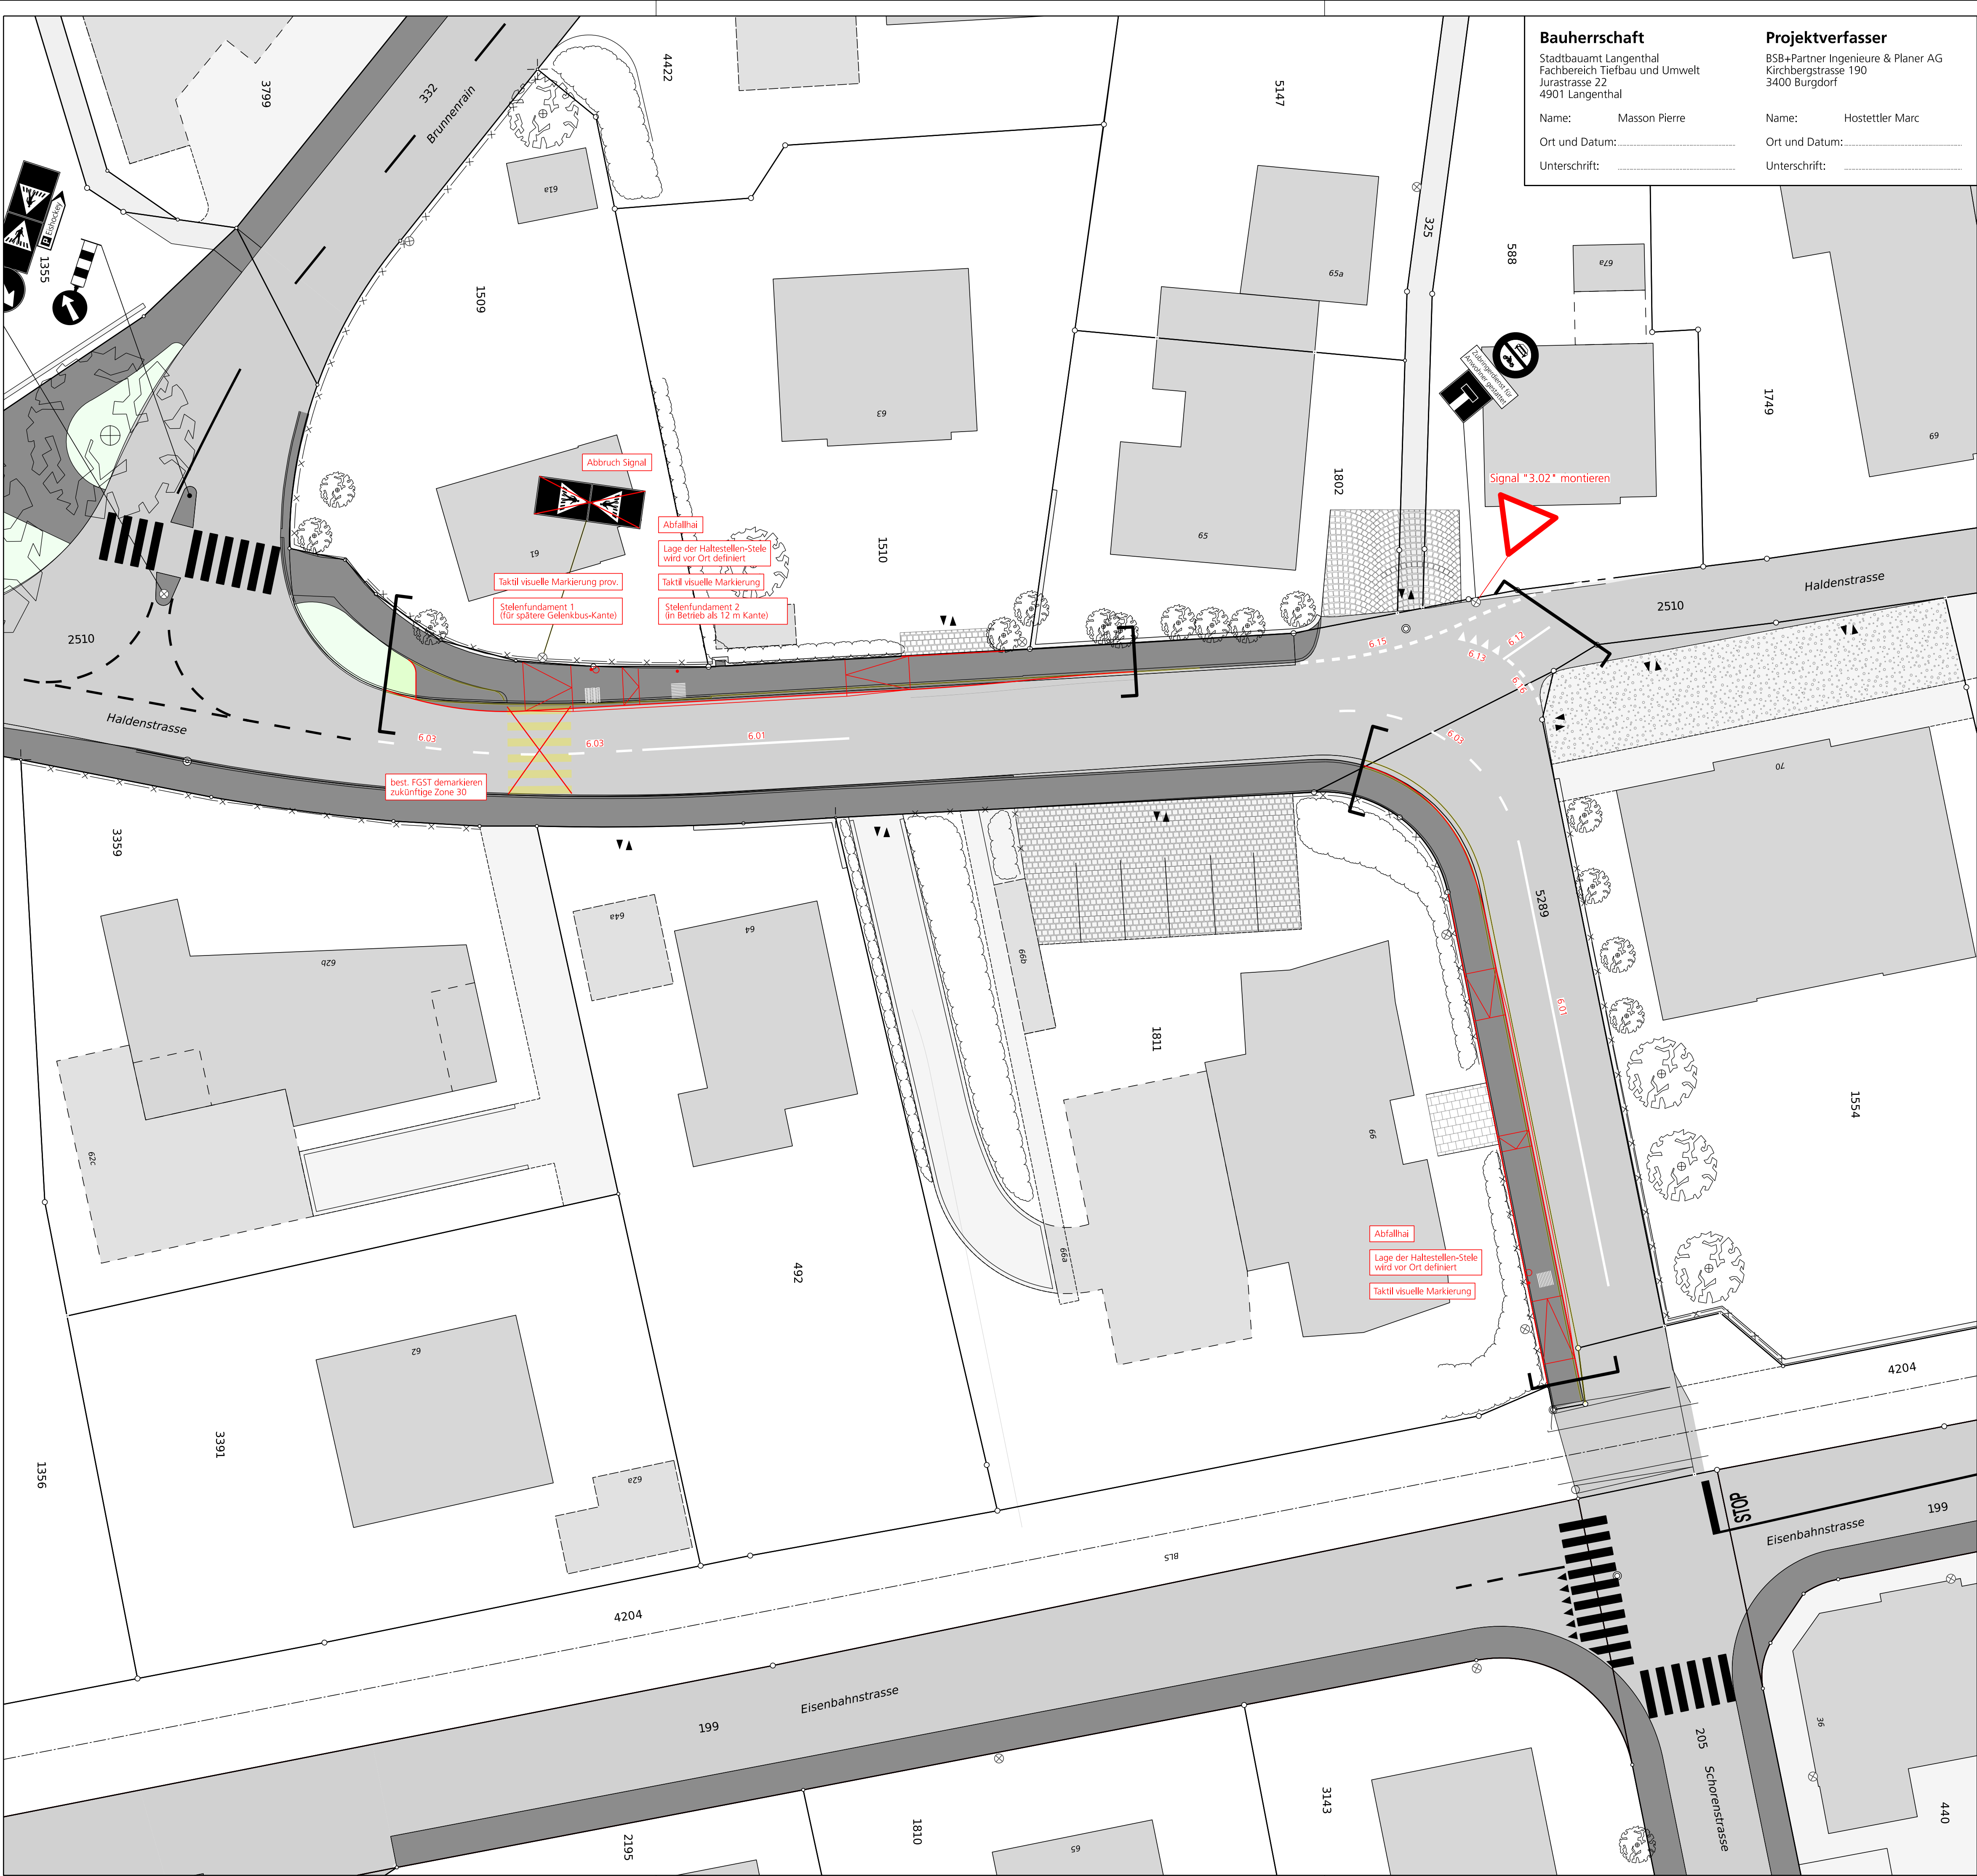

Bauherrschaft Stadtbauamt Langenthal Fachbereich Tiefbau und Umwelt Jurastrasse 22 4901 Langenthal		Projektverfasser BSB+Partner Ingenieure & Planer AG Kirchbergstrasse 190 3400 Burgdorf	
Name:	Masson Pierre	Name:	Hostettler Marc
Ort und Datum:		Ort und Datum:	
Unterschrift:		Unterschrift:	