


Los 4.1: Umsetzung BehiG

bsb BSB + Partner Ingenieure und Planer BSB + Partner Ingenieure und Planer AG Kirchbergstrasse 190 3400 Burgdorf Tel. +41 34 420 16 20			
Bauherrschaft:	Stadt Langenthal, Jurastrasse 22, 4901 Langenthal		
Objekt:	Buslinie 52		
Übersicht:			
Baugesuch			
Plan:	Aussteckung 1:200 Bushaltestelle Eisenbahnstrasse		
Plan Nr: 50532/10-09	Gez: nny	Kontr: spv	Vfs: mah
Grösse: 60 x 84	Geändert:	A:	B:
Datum: 19.12.2025	C:	D:	E:

Legende Absteckung

xxx Randabschluss

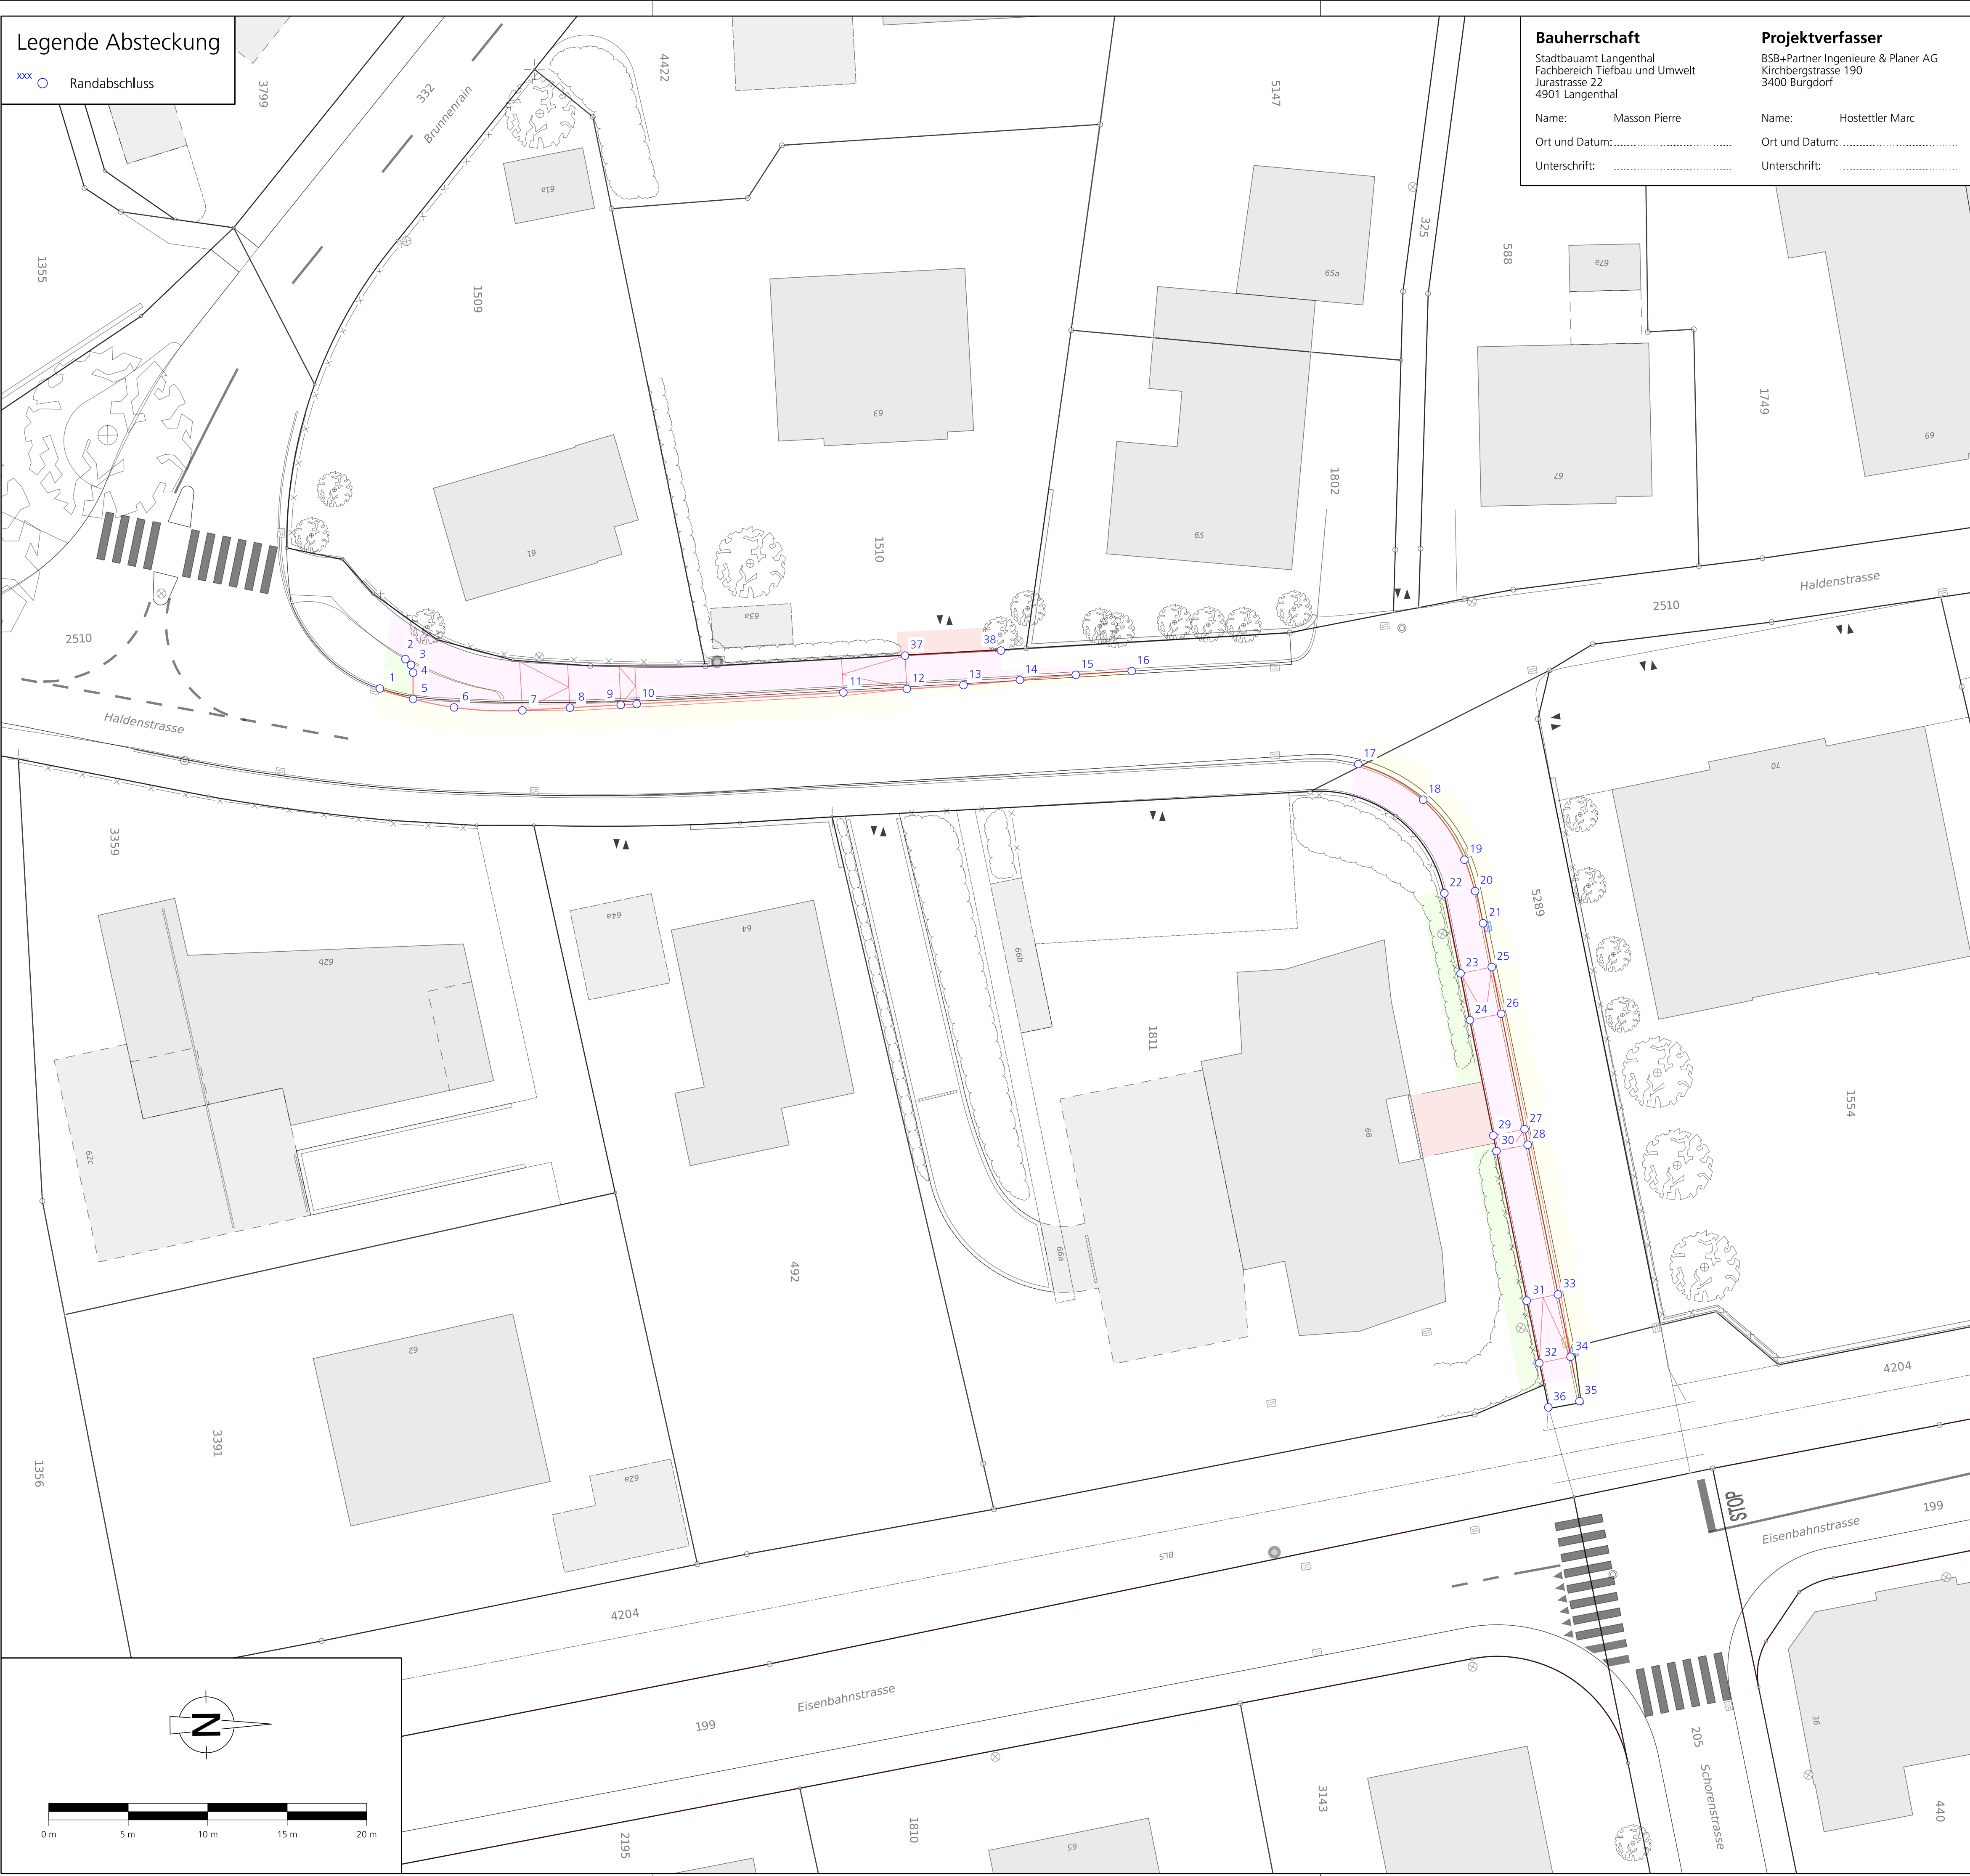

Bauherrschaft Stadtbauamt Langenthal Fachbereich Tiefbau und Umwelt Jurastrasse 22 4901 Langenthal		Projektverfasser BSB+Partner Ingenieure & Planer AG Kirchbergstrasse 190 3400 Burgdorf	
Name:	Masson Pierre	Name:	Hostettler Marc
Ort und Datum:		Ort und Datum:	
Unterschrift:		Unterschrift:	