

Los 4.1: Umsetzung BehiG

bsb

BSB + Partner
Ingenieure und Planer AG
Kirchbergstrasse 190
3400 Burgdorf
Tel. +41 34 420 16 20


Bauherrschaft:

Stadt Langenthal, Jurastrasse 22, 4901 Langenthal

Objekt:

Buslinie 52

Übersicht:

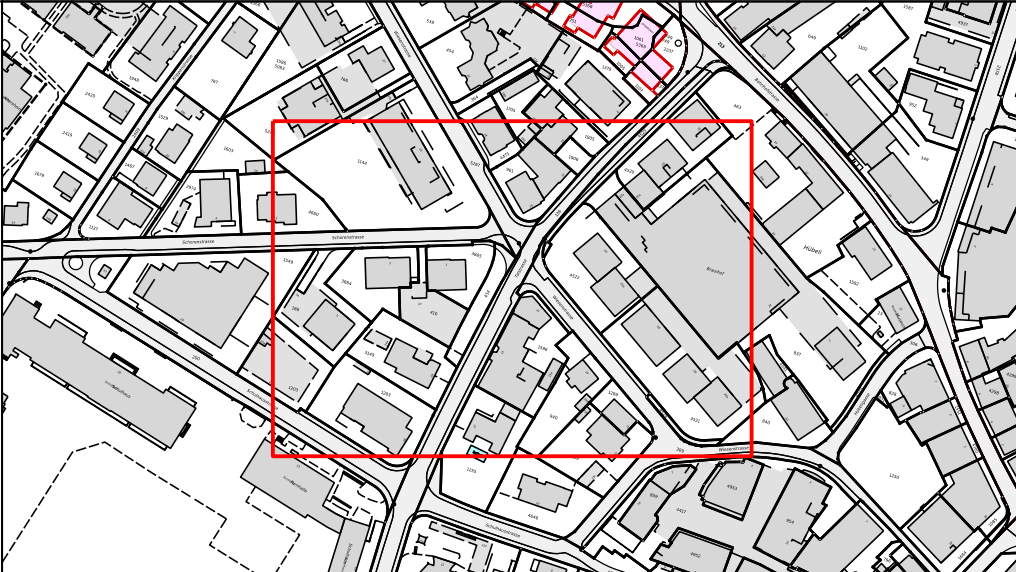

Baugesuch

Plan:

Signalisation & Markierung 1:200
Knoten Schoren Talstrasse

Plan Nr: 50532/12-07

Gez: nny

Kontr: spv

Vis: mah

Grösse: 42 x 105

Geändert:

A:

B:


Datum: 19.12.2025




C:

D:

E:

Legende

 	Nr.	Linientyp	Farbe	Länge (m)	Abstand (m)	Breite (cm)
	6.03	Leitlinie auf Knoten Rechtsvortritt	weiss	1.00	1.00	15
		Parkfeld	blau	-	-	10

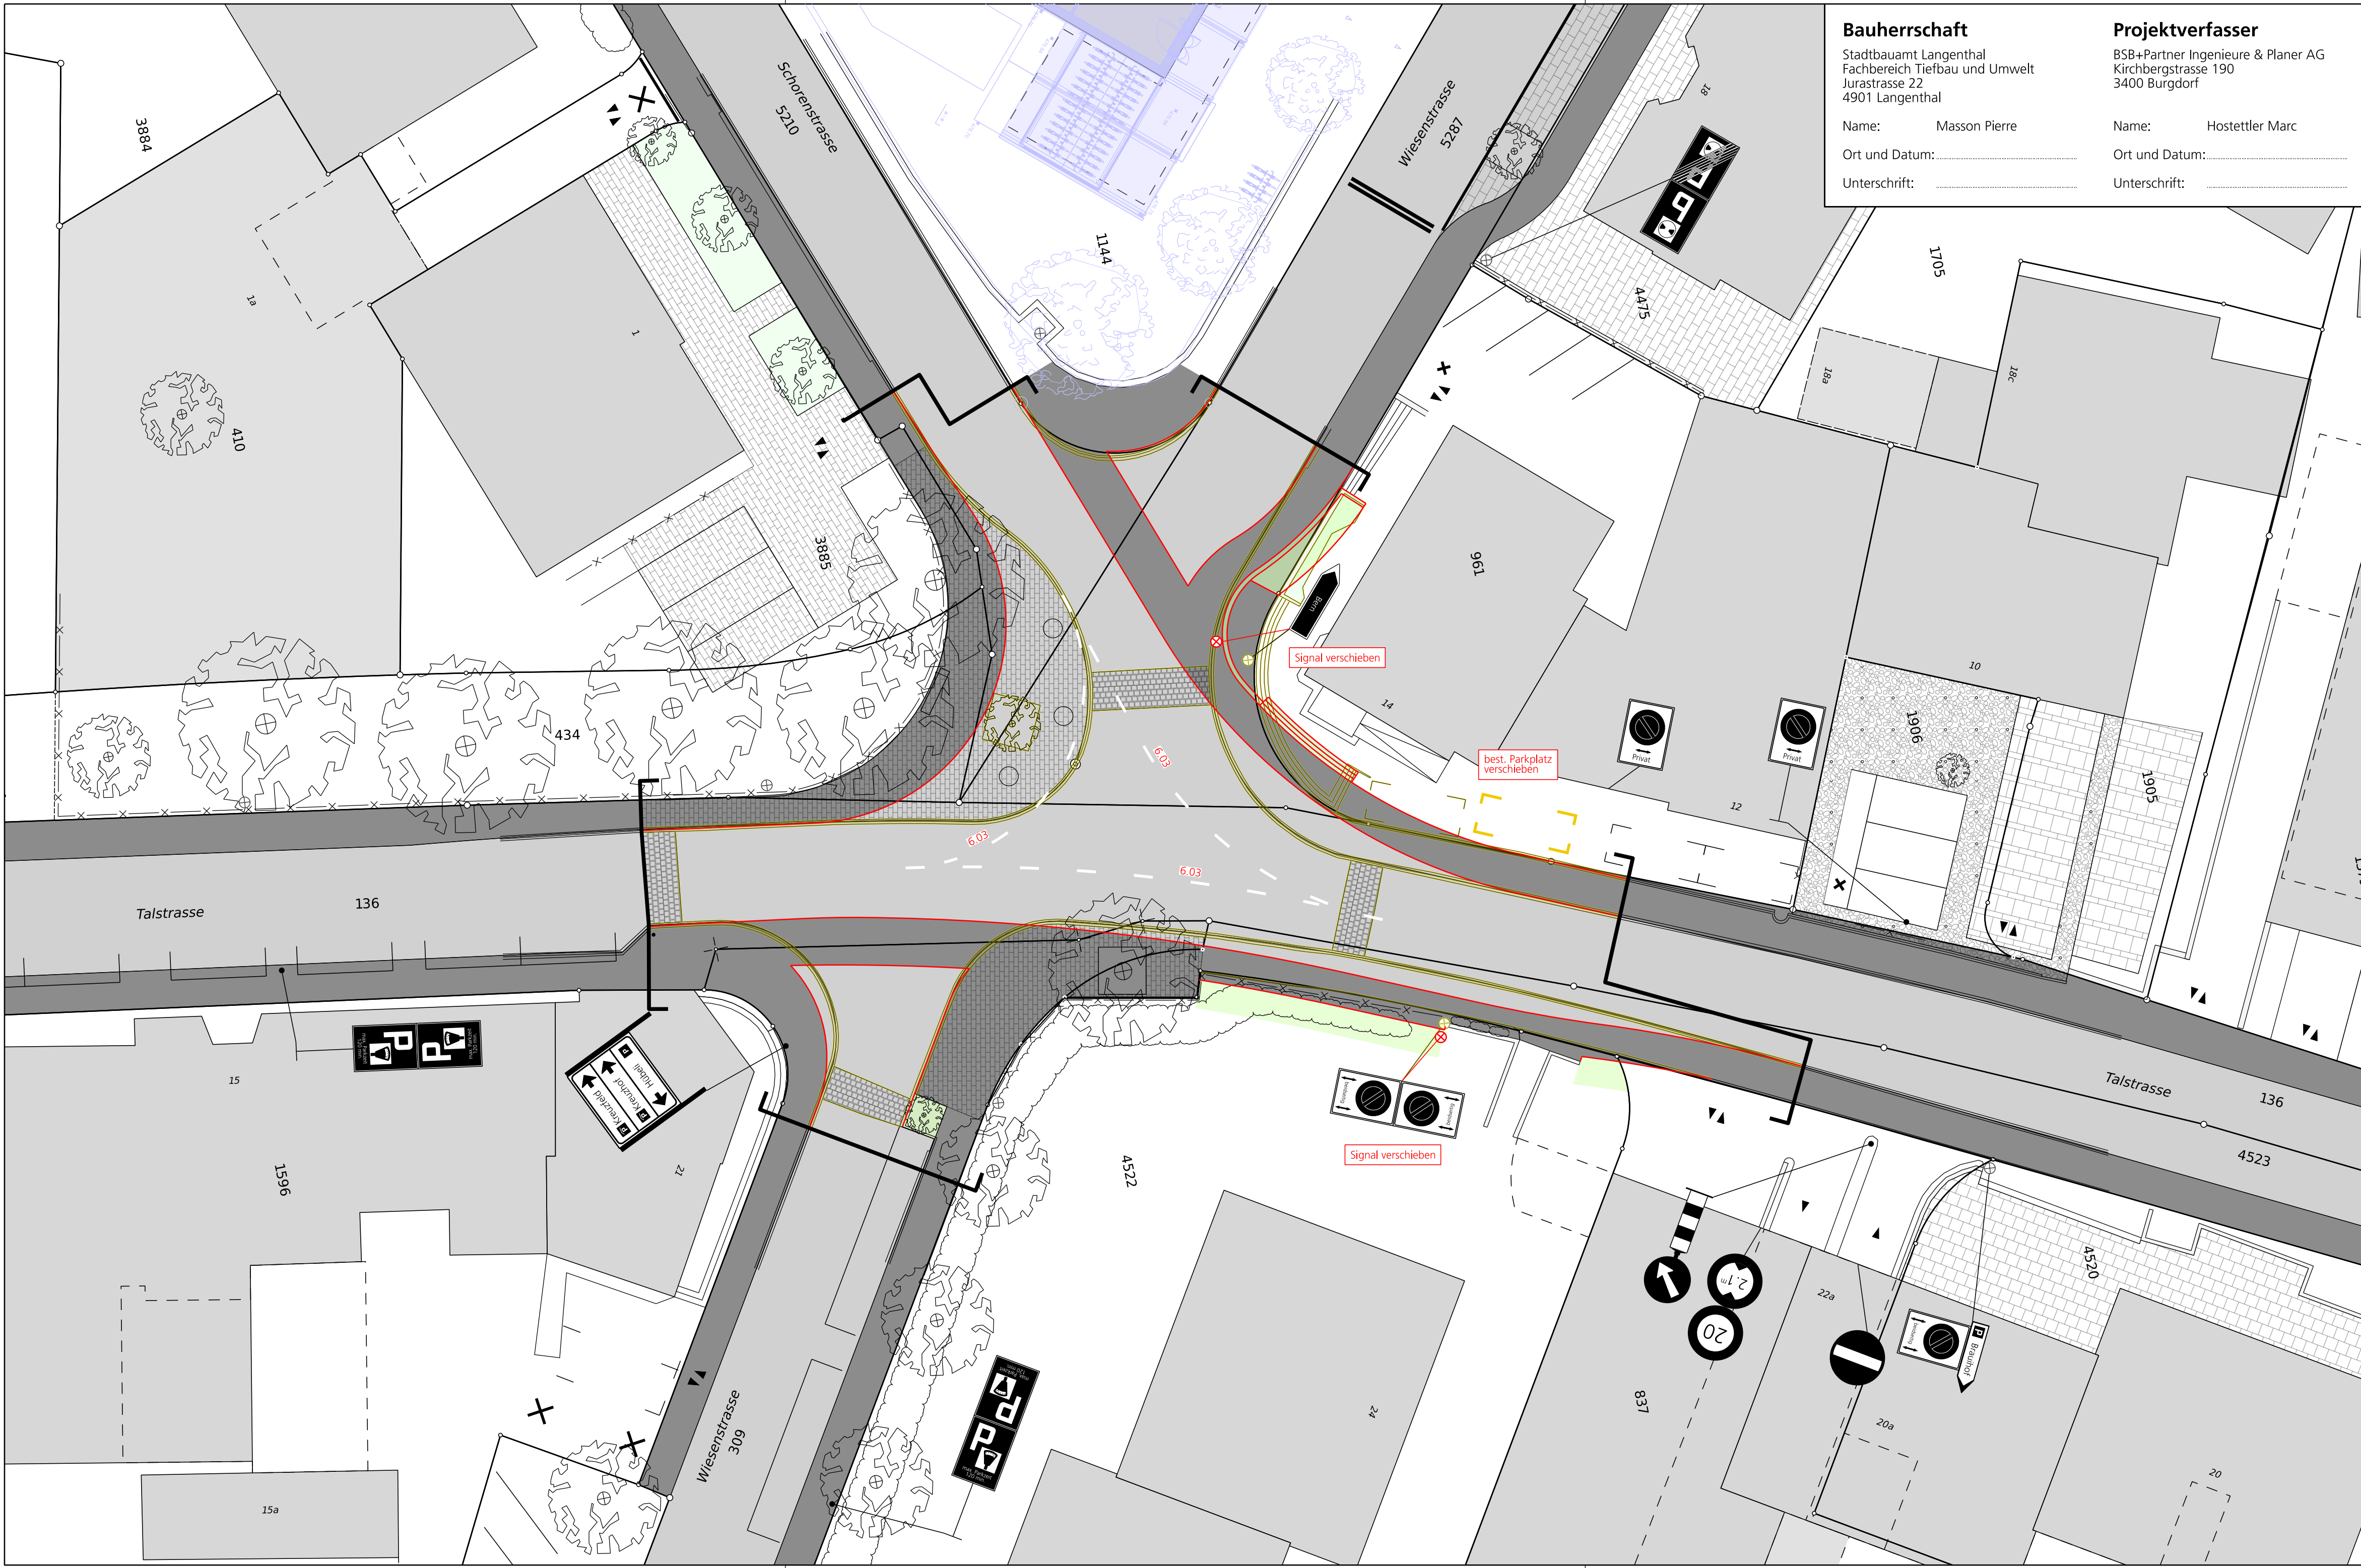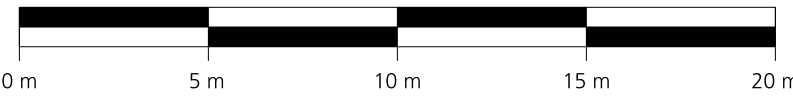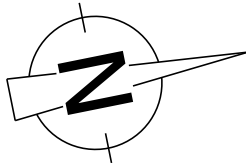

Bauherrschaft

Stadtbauamt Langenthal
Fachbereich Tiefbau und Umwelt
Jurastrasse 22
4901 Langenthal

Name: Masson Pierre

Ort und Datum: _____

Unterschrift: _____

Projektverfasser

BSB+Partner Ingenieure & Planer AG
Kirchbergstrasse 190
3400 Burgdorf

Name: Hostettler Marc

Ort und Datum: _____

Unterschrift: _____