

Los 4.1: Umsetzung BehiG

bsb

BSB + Partner
Ingenieure und Planer

BSB + Partner
Ingenieure und Planer AG
Kirchbergstrasse 190
3400 Burgdorf
Tel. +41 34 420 16 20

Bauherrschaft:

Stadt Langenthal, Jurastrasse 22, 4901 Langenthal

Objekt:

Buslinie 63

Übersicht:

Plan:

Landerwerksplan 1:200
Bushaltestelle Gaswerkstrasse

Plan Nr: 50532/22-05

Gez: nny

Kontr: spv

Vis: mah

Grösse:

30 x 105

Geändert:

A:

B:

Datum:

19.12.2025

C:

D:

E:

Legende:

Bestehend:

- Gebäude
- Fahrbahn
- Betonmauer
- Baum

Projektiert:

- Fahrbahn
- Kandelaber
- Baum
- Drittprojekt



Legende Landerwerb:

Nr. 1	Parz. Nr. ...
...	...
...	...
Beanspruchte Fläche	0 m²
Erwerb	0 m²
Vorübergehend	0 m²

- Beanspruchte Fläche / Erwerb
- Vorübergehend

Landerwerbstabelle

Nr.	Parz. Nr.	Eigentümer	Beanspruchte Fläche	Erwerb	Vorübergehend
1	4993	Einwohnergemeinde Langenthal Jurastrasse 22, 4900 Langenthal	0 m²	0 m²	195 m²
2	3000	Baugenossenschaft Freiland Langenthal Wiesenstrasse 1, 4900 Langenthal	0 m²	0 m²	7 m²
3	156	Schneider Ursula Gaswerkstrasse 11, 4900 Langenthal Wälchli-Mathys Marianne Wälchli Peter Blauenrainstrasse 10, 4912 Aarwangen	0 m²	0 m²	21 m²
4	182	Wiedmer Manuela Gaswerkstrasse 13, 4900 Langenthal	0 m²	0 m²	17 m²
Total			240 m²	0 m²	240 m²

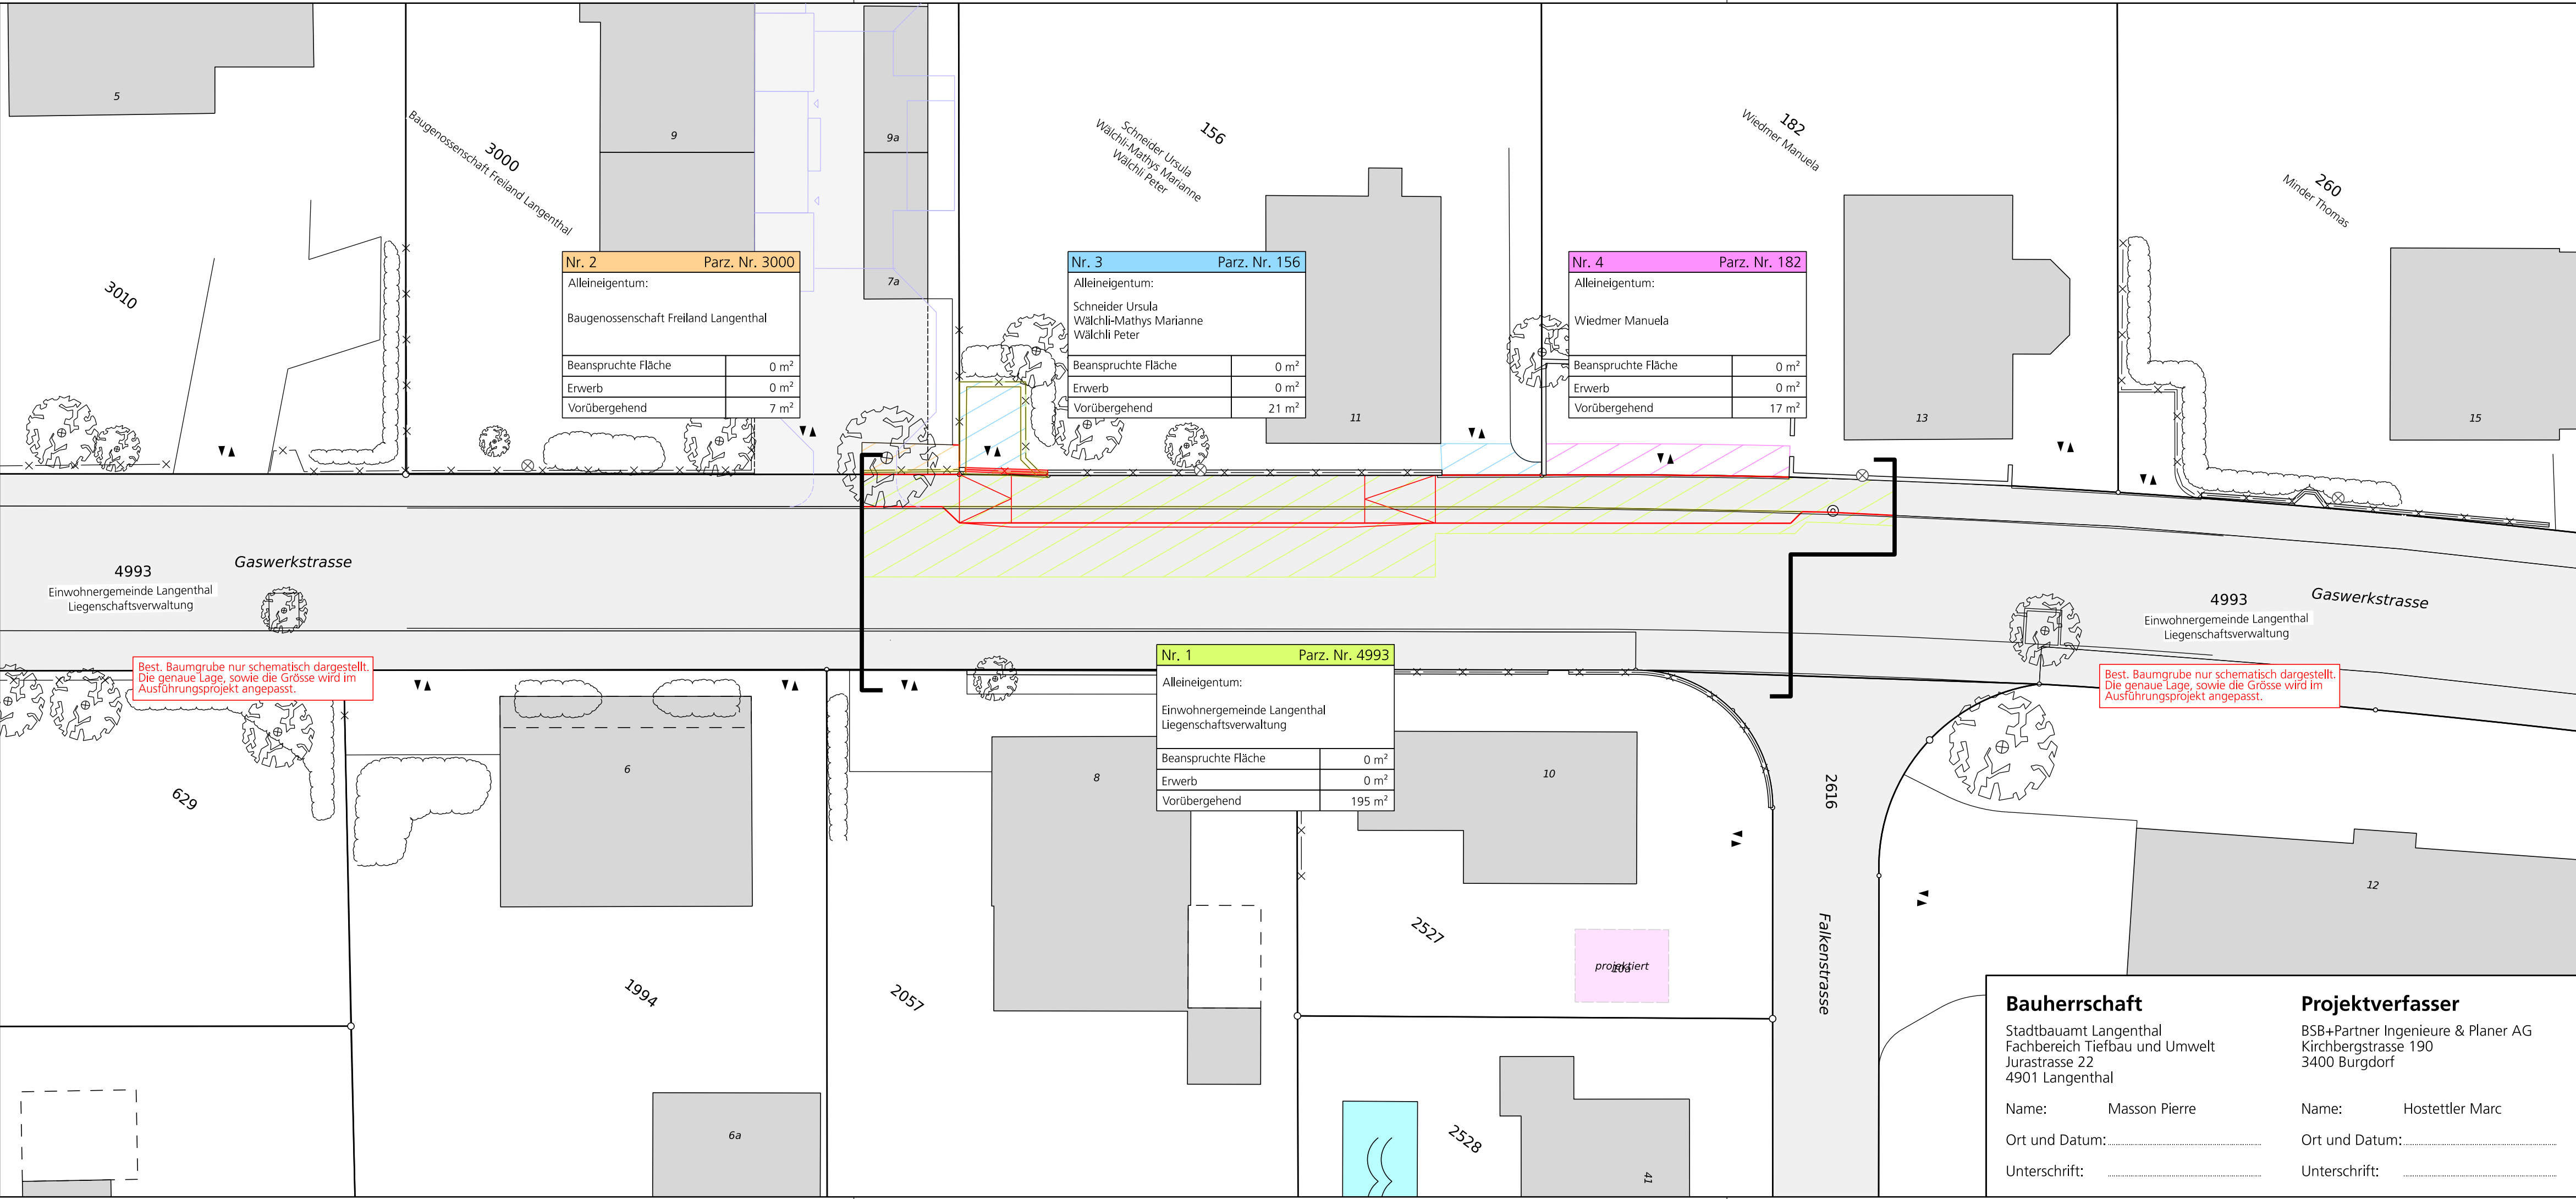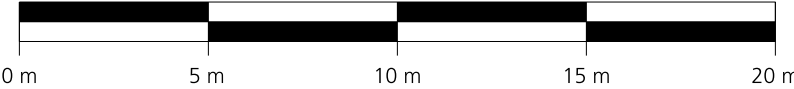

Bauherrschaft

Stadtbauamt Langenthal
Fachbereich Tiefbau und Umwelt
Jurastrasse 22
4901 Langenthal

Name: Masson Pierre

Ort und Datum:

Unterschrift:

Projektverfasser

BSB+Partner Ingenieure & Planer AG
Kirchbergstrasse 190
3400 Burgdorf

Name: Hostettler Marc

Ort und Datum:

Unterschrift: