

Los 4.1: Umsetzung BehiG

bsb+



BSB + Partner
Ingenieure und Planer

BSB + Partner
Ingenieure und Planer AG
Kirchbergstrasse 190
3400 Burgdorf
Tel. +41 34 420 16 20

Bauherrschaft:	Stadt Langenthal, Jurastrasse 22, 4901 Langenthal		
Objekt:	Buslinie 63		
Übersicht:			
Plan:	Baugesuch		
Plan Nr:	50532/23-07		
Grösse:	30 x 126	Geändert:	A:
Datum:	19.12.2025	C:	D:

Legende

	Nr.	Linientyp	Farbe	Länge (m)	Abstand (m)	Breite (cm)
	6.03	Leitlinie auf Knoten Rechtsvortritt	weiss	1.00	1.00	15
	6.15	Randlinie	weiss	-	-	20
	-	Parkfeld	blau	-	-	10
		Taktil visuelle Markierung	weiss	0.90	-	15

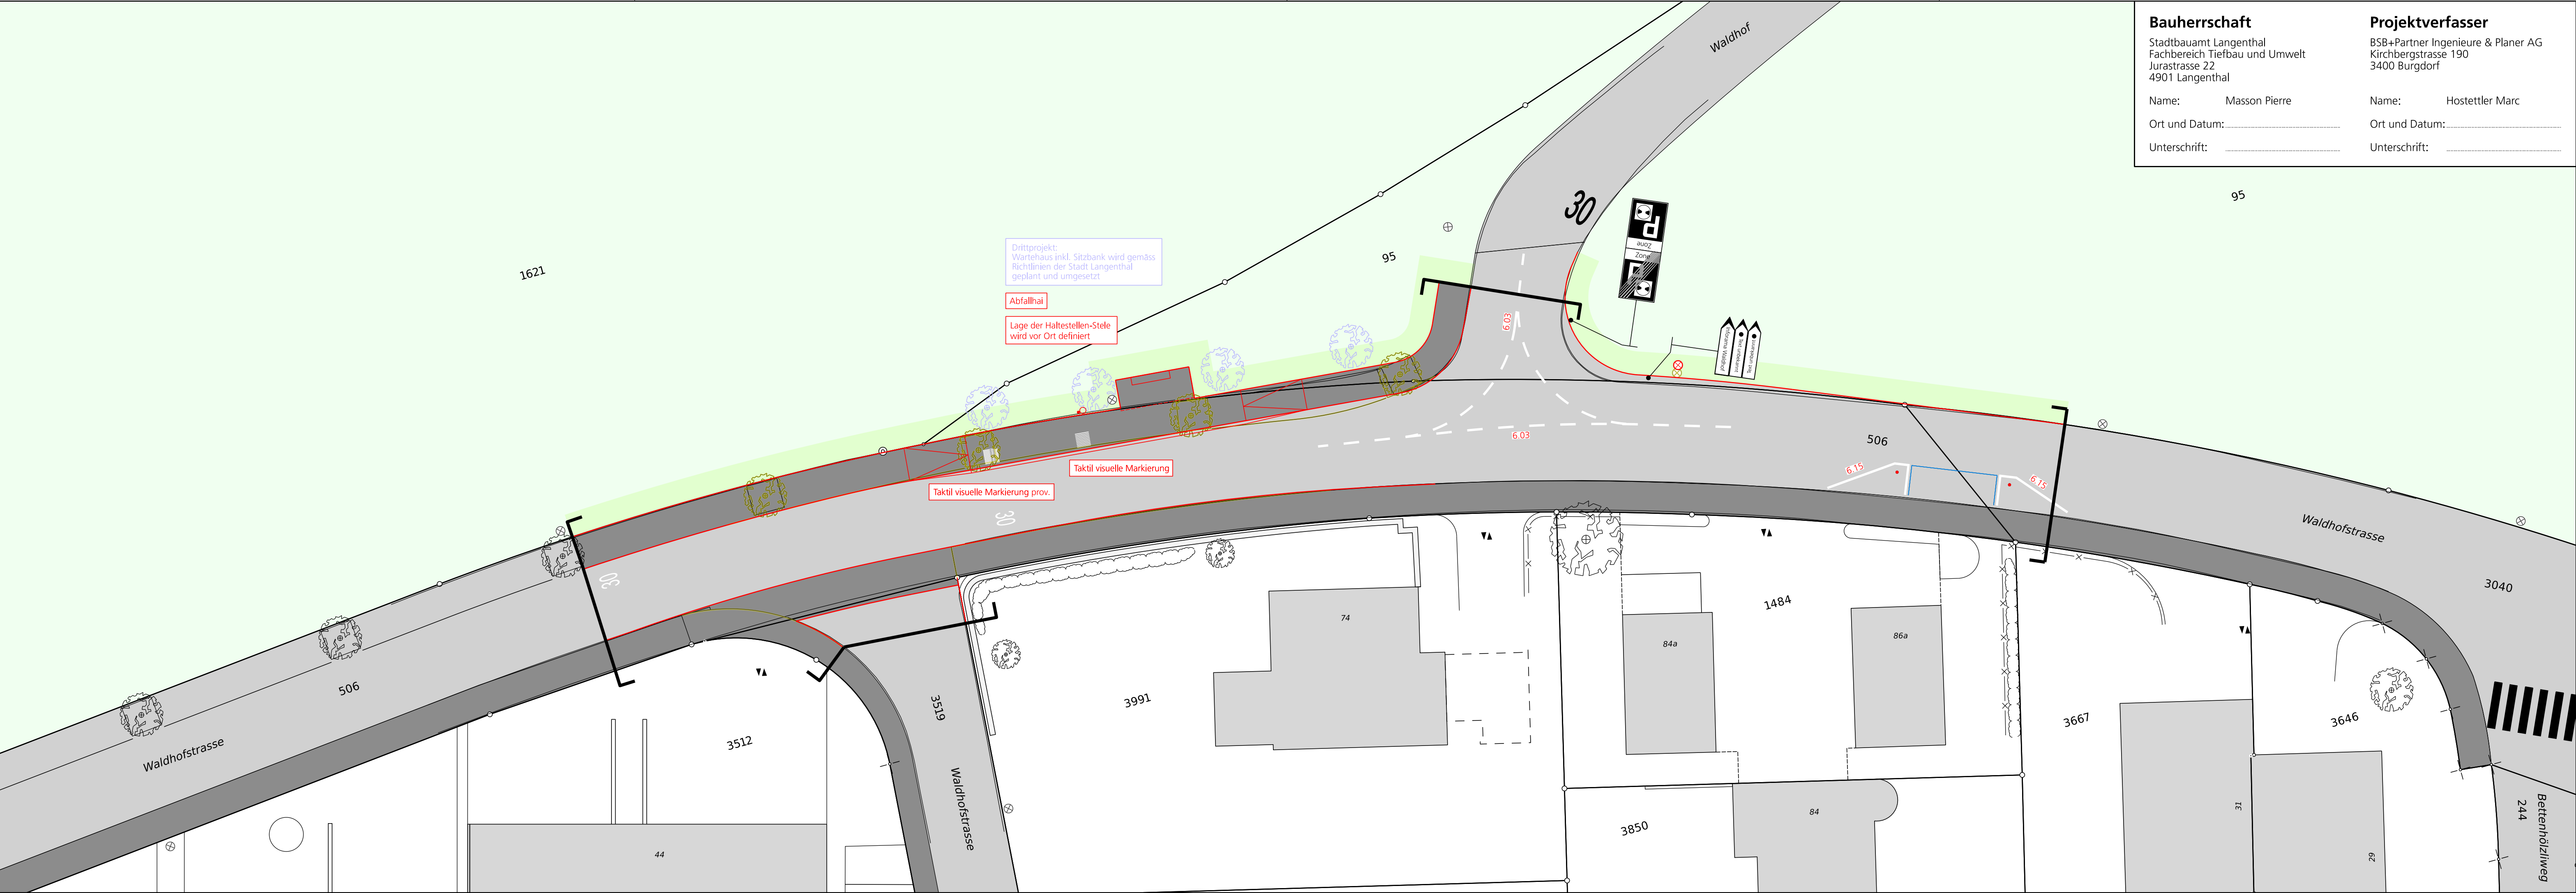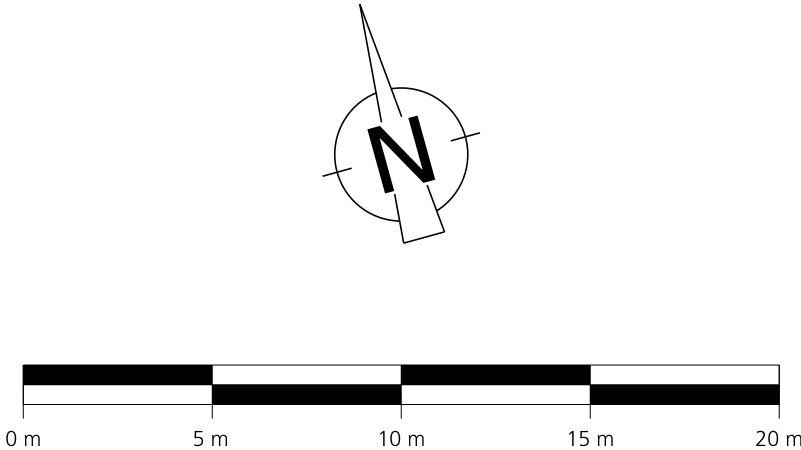

Bauherrschaft	Projektverfasser
Stadtbauplan Langenthal Fachbereich Tiefbau und Umwelt Jurastrasse 22 4901 Langenthal	BSB+Partner Ingenieure & Planer AG Kirchbergstrasse 190 3400 Burgdorf
Name: Masson Pierre	Name: Hostettler Marc
Ort und Datum:	Ort und Datum:
Unterschrift:	Unterschrift: