

Los 4.1: Umsetzung BehiG

bsb+ BSB + Partner Ingenieure und Planer BSB + Partner Ingenieure und Planer AG Kirchbergstrasse 190 3400 Burgdorf Tel. +41 34 420 16 20	
Bauherrschaft:	Stadt Langenthal, Jurastrasse 22, 4901 Langenthal
Objekt:	Buslinie 64
Übersicht:	
	Baugesuch
Plan:	Landerwerbsplan 1:200 Bushaltestelle Bahnhof Süd
Plan Nr: 50532/24-05	Gez: nnyKont: spvVis: mah
Grösse: 30 x 126	Geändert: A: B:
Datum: 19.12.2025	C: D: E:

Legende:

Bestehend:

Gebäude

Fahrbahn

Betonmauer

Baum

Projektiert:

Fahrbahn

Kandelaber

Baum

Drittprojekt

Legende Landerwerb:

Nr. 1

Parz. Nr. ...

...

...

Beanspruchte Fläche

0 m²

Erwerb

0 m²

Vorübergehend



0 m²

Beanspruchte Fläche / Erwerb

Vorübergehend

Landerwerbstabelle

Nr.	Parz. Nr.	Eigentümer	Beanspruchte Fläche	Erwerb	Vorübergehend
1	192	Einwohnergemeinde Langenthal Jurastrasse 22, 4900 Langenthal	0 m²	0 m²	993 m²
2	135	Wohnbaugesellschaft Langeten AG Mittelstrasse 26, 4900 Langenthal	0 m²	43 m²	59 m²
3	2510	Einwohnergemeinde Langenthal Jurastrasse 22, 4900 Langenthal	23 m²	0 m²	46 m²
4	391	KADI AG Thunstettenstrasse 27, 4900 Langenthal	0 m²	589 m²	630 m²
5	3809	Einwohnergemeinde Langenthal Jurastrasse 22, 4900 Langenthal	13 m²	0 m²	24 m²
Total			2'420 m²	36 m²	632 m²
					1'752 m²

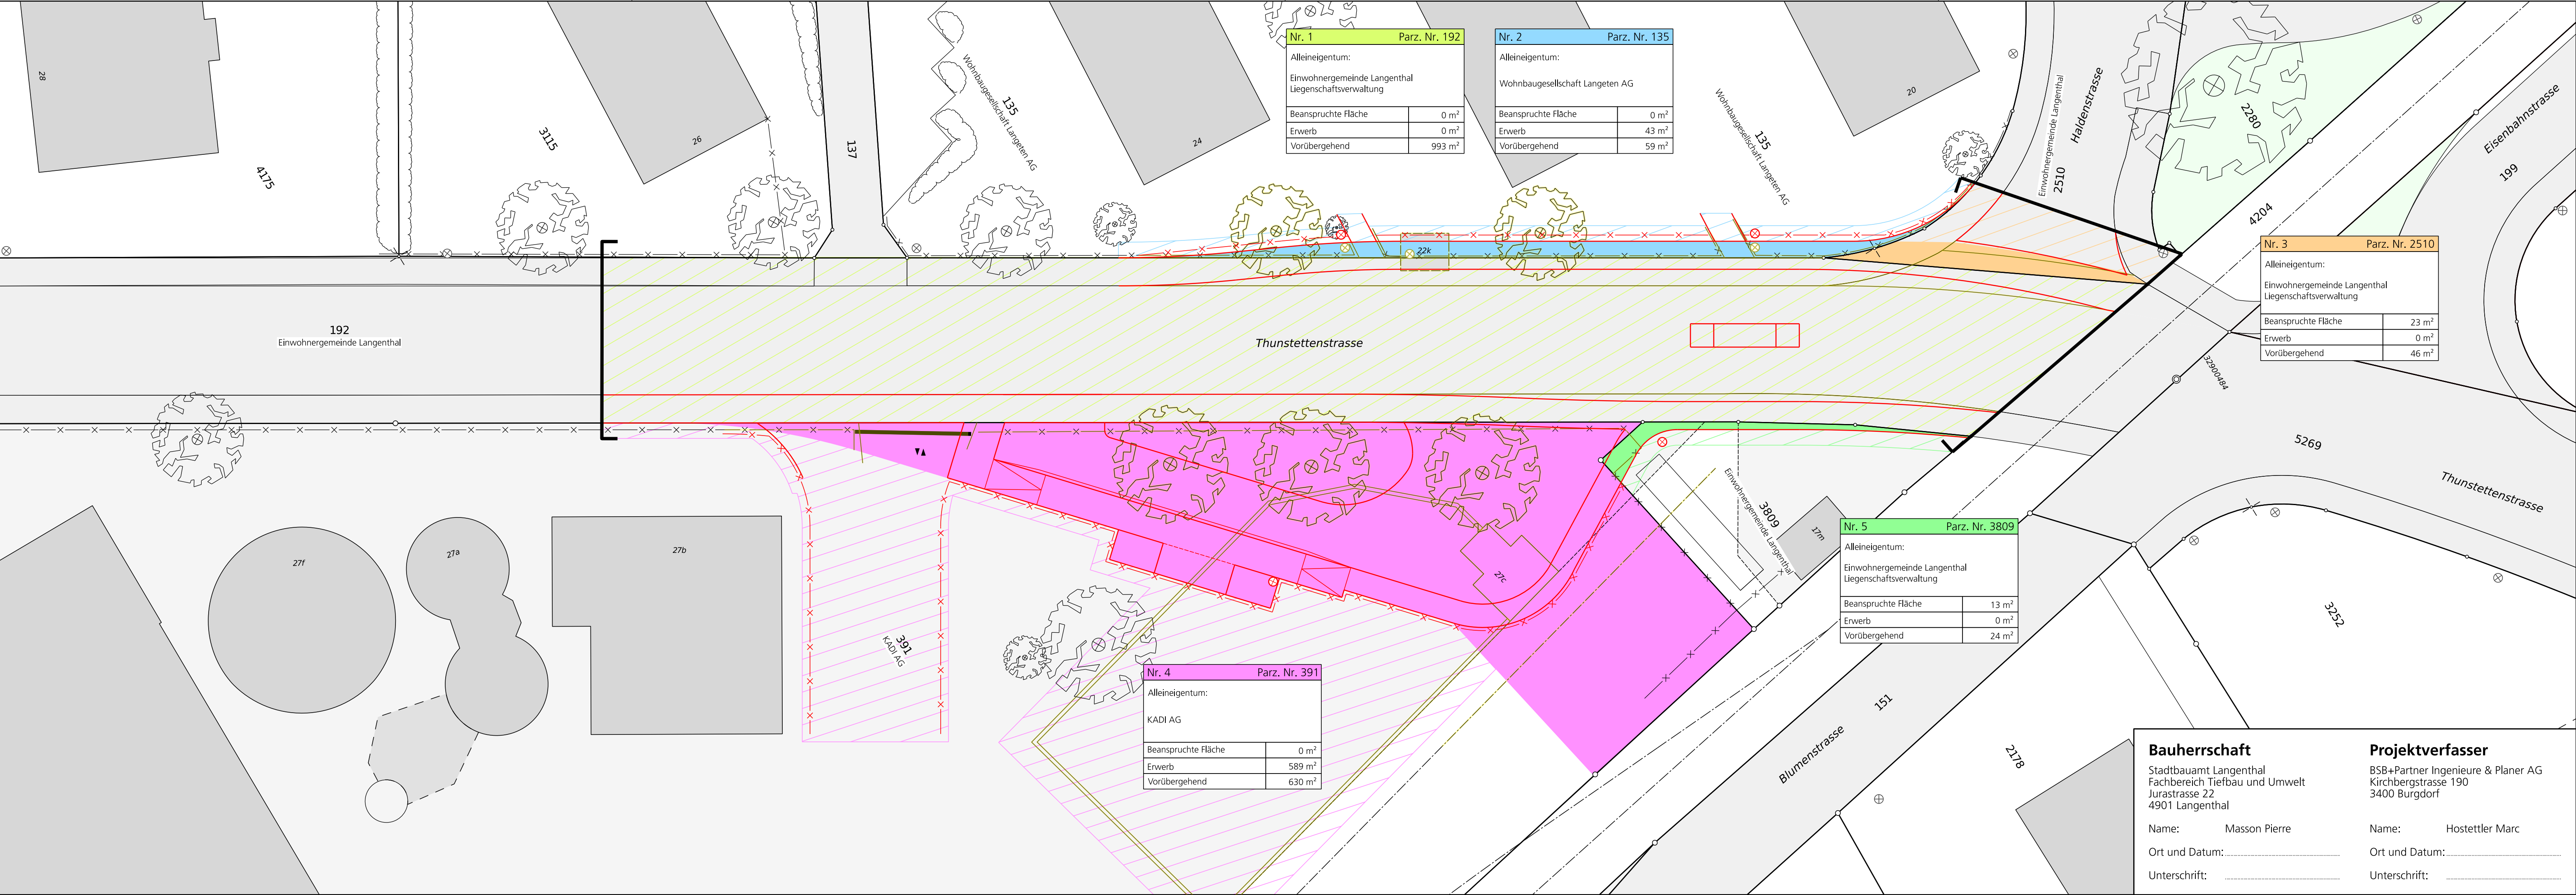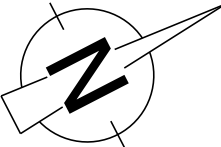

Bauherrschaft Stadtbauamt Langenthal Fachbereich Tiefbau und Umwelt Jurastrasse 22 4901 Langenthal Name: Masson Pierre Ort und Datum: Unterschrift:	Projektverfasser BSB+Partner Ingenieure & Planer AG Kirchbergstrasse 190 3400 Burgdorf Name: Hostettler Marc Ort und Datum: Unterschrift:
---	--