

Los 4.1: Umsetzung BehiG

bsb

BSB + Partner
Ingenieure und Planer

BSB + Partner
Ingenieure und Planer AG
Kirchbergstrasse 190
3400 Burgdorf
Tel. +41 34 420 16 20

Bauherrschaft:

Stadt Langenthal, Jurastrasse 22, 4901 Langenthal

Objekt:

Buslinie 64

Übersicht:

Plan:

Signalisation und Markierung 1:200
Bushaltestelle Bleichstrasse

Plan Nr:

50532-30/07

Gez: nny

Kontr: spv

Vls: mah

Grösse:

30 x 105

Geändert:

A:

B:

Datum:

19.12.2025

C:



D:

E:

Legende

	Nr.	Linientyp	Farbe	Länge (m)	Abstand (m)	Breite (cm)
	6.01	Sicherheitslinie	weiss	-	-	15
		Taktil visuelle Markierung	weiss	0.90	-	15

- Fahrrad Piktogramm
- Fussgänger Piktogramm

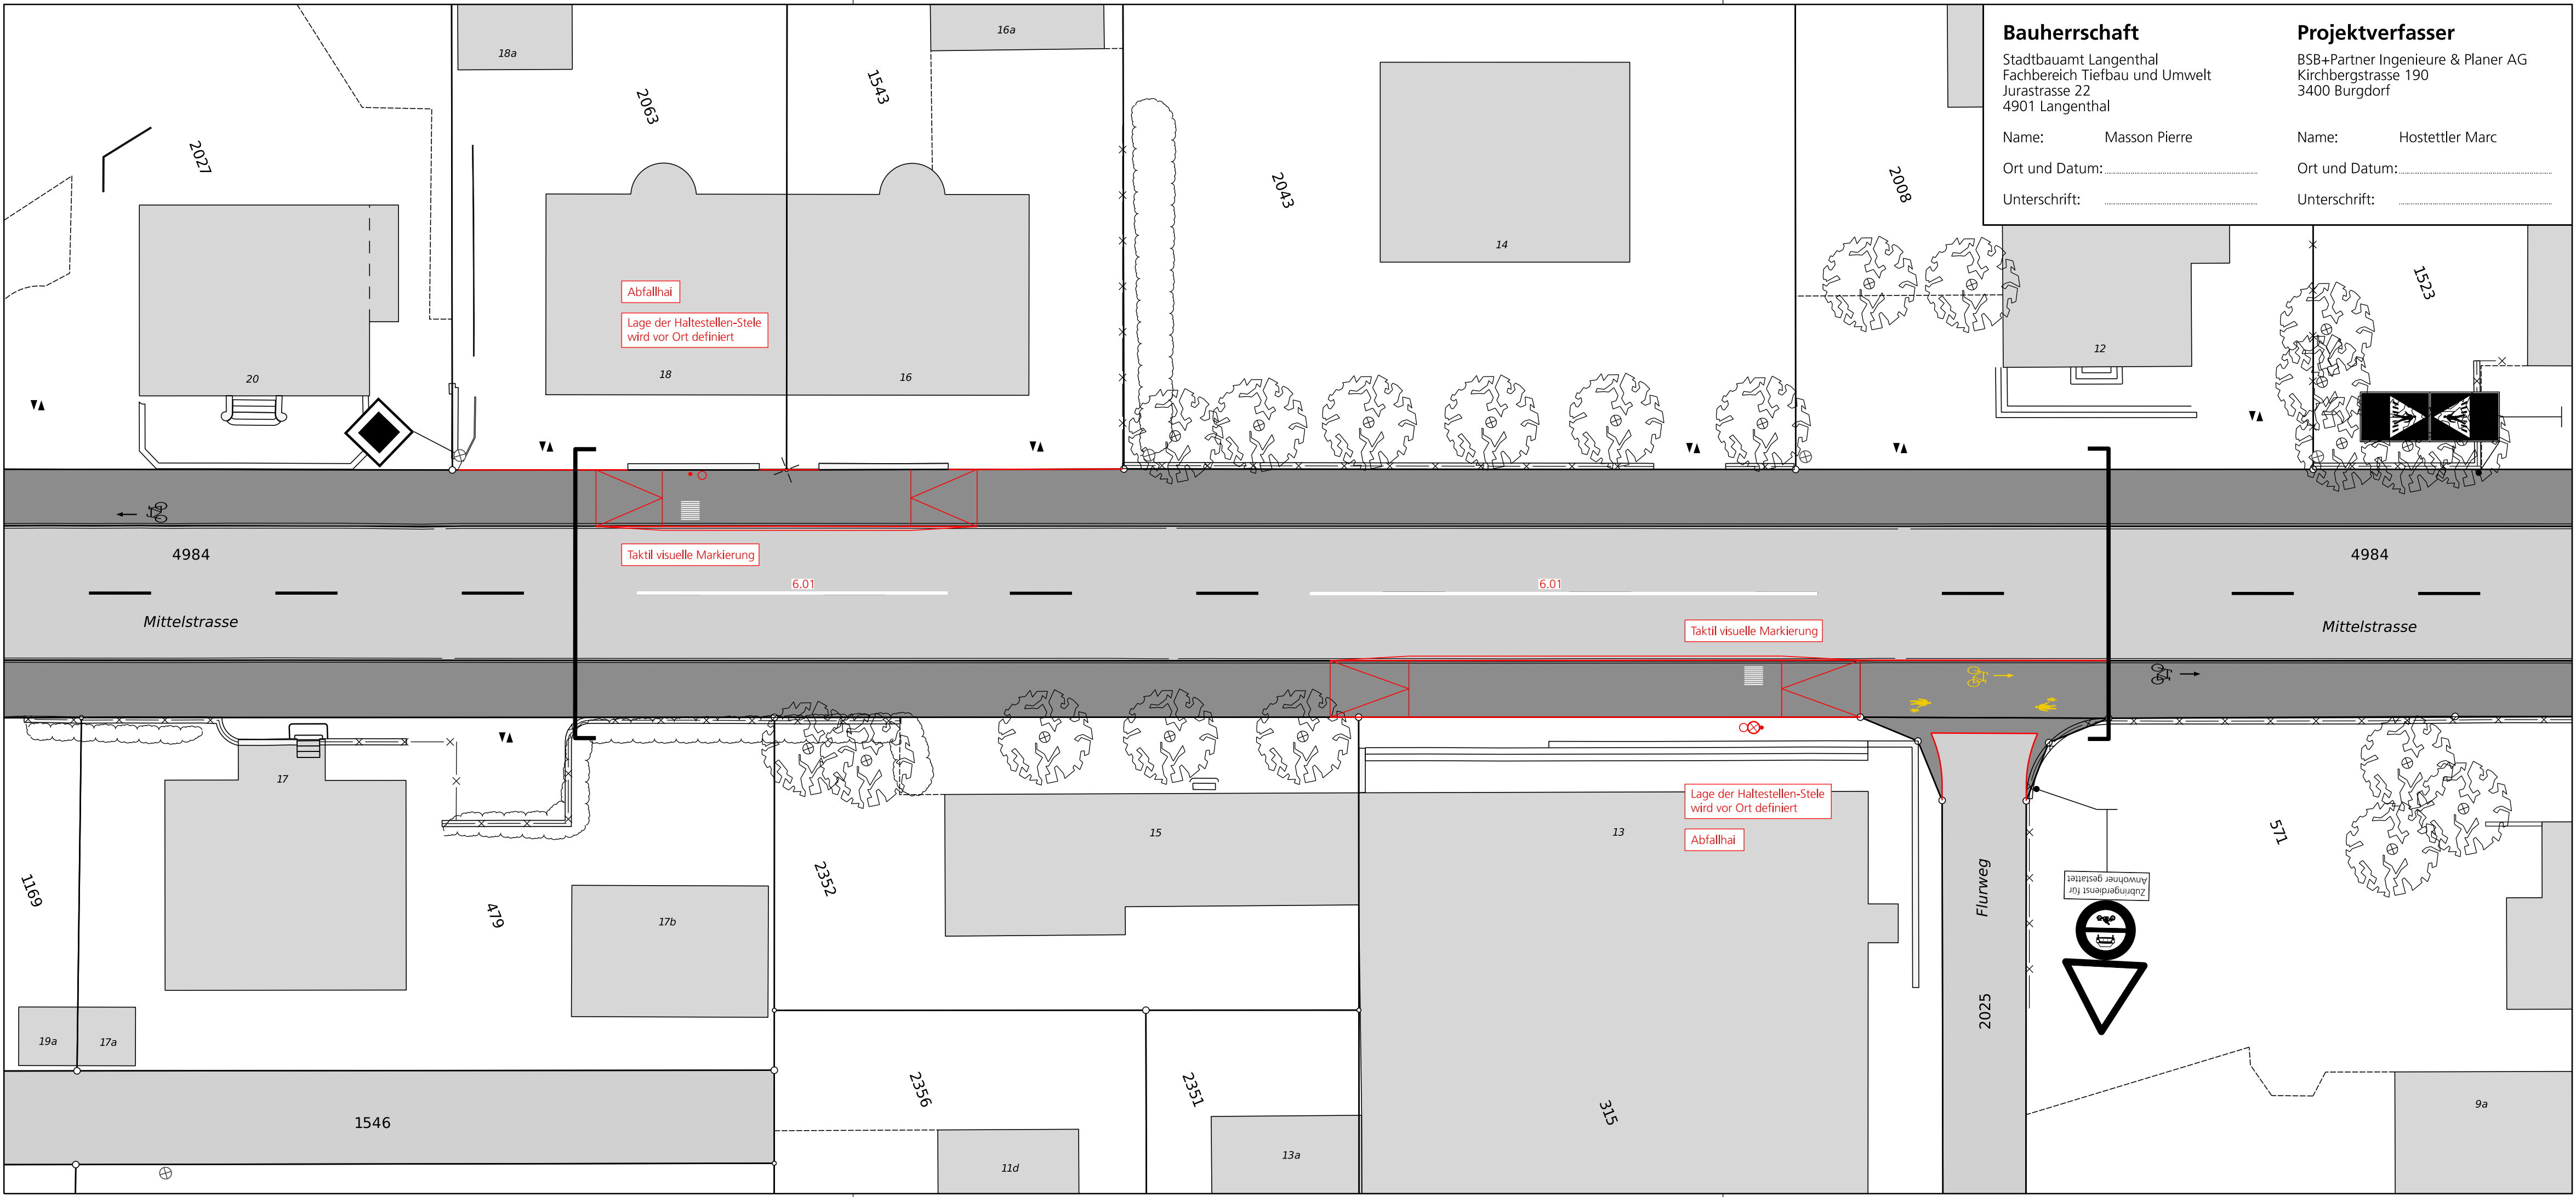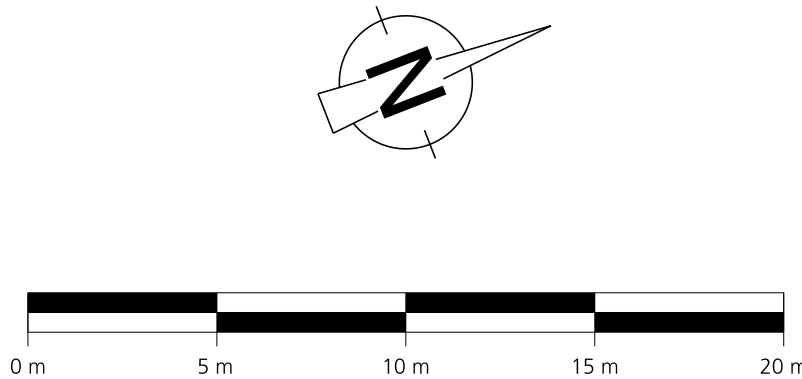

Bauherrschaft
Stadtbaamt Langenthal
Fachbereich Tiefbau und Umwelt
Jurastrasse 22
4901 Langenthal

Name: Masson Pierre
Ort und Datum:
Unterschrift:

Projektverfasser
BSB+Partner Ingenieure & Planer AG
Kirchbergstrasse 190
3400 Burgdorf

Name: Hostettler Marc
Ort und Datum:
Unterschrift: