

Los 4.1: Umsetzung BehiG

bsb

BSB + Partner
Ingenieure und Planer

BSB + Partner
Ingenieure und Planer AG

Kirchbergstrasse 190
3400 Burgdorf
Tel. +41 34 420 16 20

Bauherrschaft:

Stadt Langenthal, Jurastrasse 22, 4901 Langenthal

Objekt:

Buslinie 64

Übersicht:



Plan:

Situation 1:200
Bushaltestelle Blumenstrasse



Plan Nr: 50532-31/03	Gez: nny	Kontr: spv	Vls: mah
Grösse: 30 x 105	Geändert:	A:	B:
Datum: 19.12.2025	C:	D:	E:

Legende

bestehend

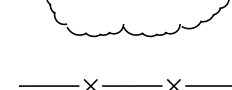 

projektiert

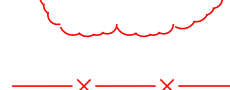 

Fahrbahn

Gehweg

Grünfläche

Anpassung

Verkehrsinsel

Baum

Projektbegrenzung

Strassenmarkierung

Fussgängerstreifen

Hecke

Zaun

Abbruch

Drittprojekt

Ein- / Ausfahrt

Strassenablauf


Kandelaber / Verteilkabine

Hydrant

Höhen

Sichtweite Fahrbahn

Sichtweite Gehweg

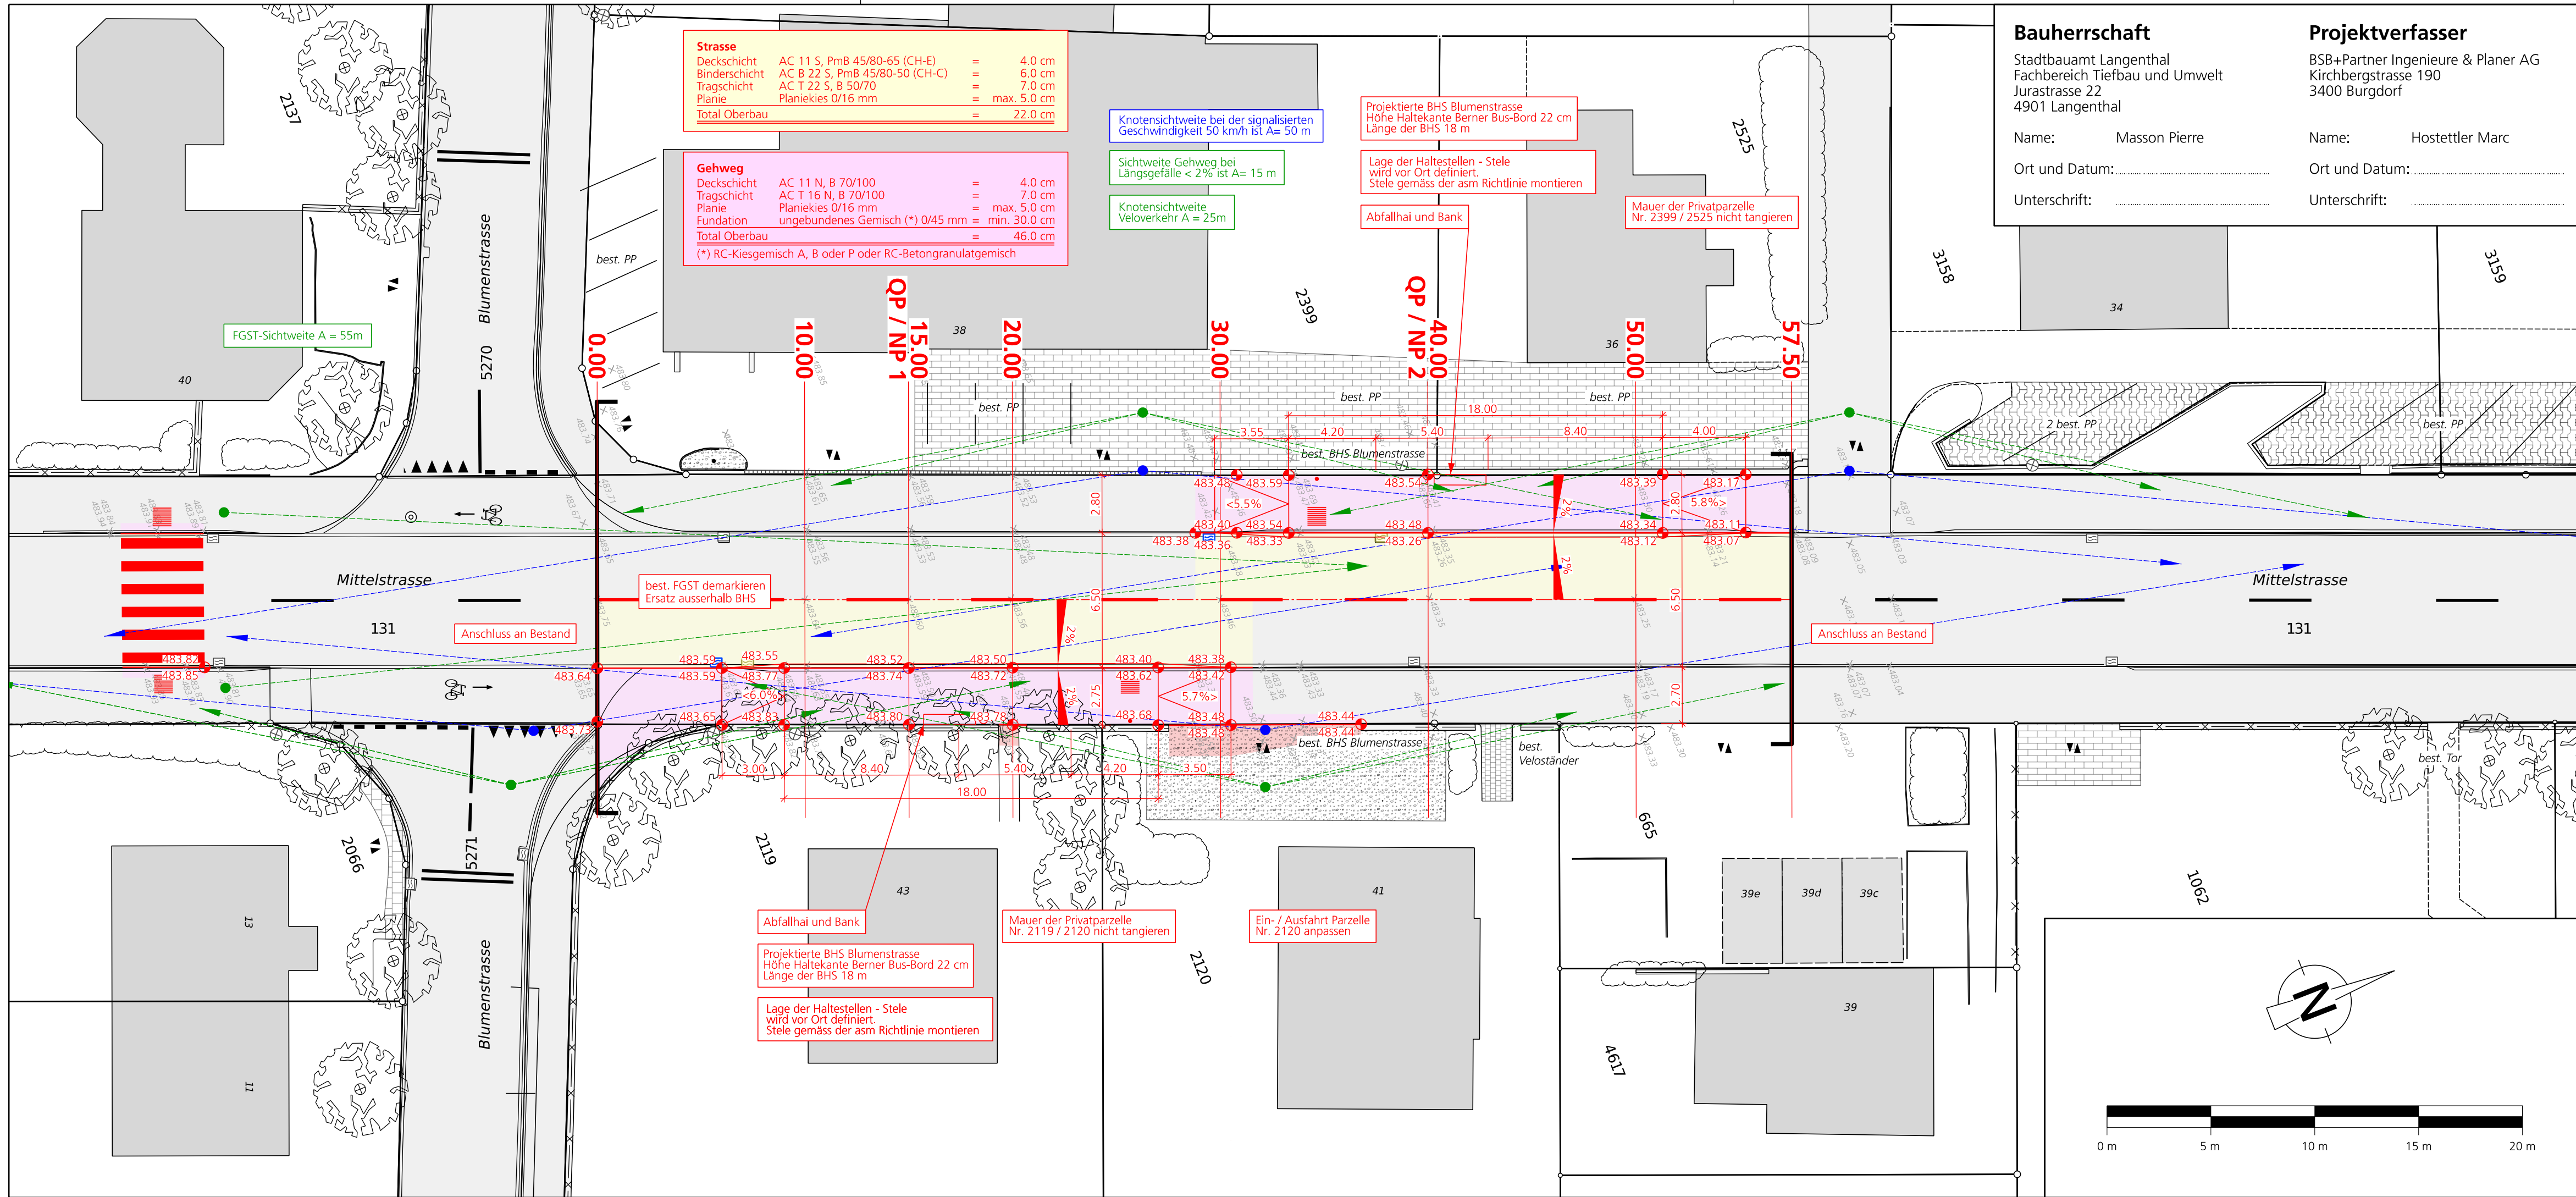

Bauherrschaft

Stadt Langenthal
Fachbereich Tiefbau und Umwelt
Jurastrasse 22
4901 Langenthal

Name: Masson Pierre

Ort und Datum:

Unterschrift:

Projektverfasser

BSB+Partner Ingenieure & Planer AG
Kirchbergstrasse 190
3400 Burgdorf

Name: Hostettler Marc

Ort und Datum:

Unterschrift: