

Los 4.1: Umsetzung BehiG

bsb

BSB + Partner
Ingenieure und Planer

BSB + Partner
Ingenieure und Planer AG

Kirchbergstrasse 190
3400 Burgdorf
Tel. +41 34 420 16 20


Bauherrschaft:

Stadt Langenthal, Jurastrasse 22, 4901 Langenthal

Objekt:

Buslinie 64

Übersicht:

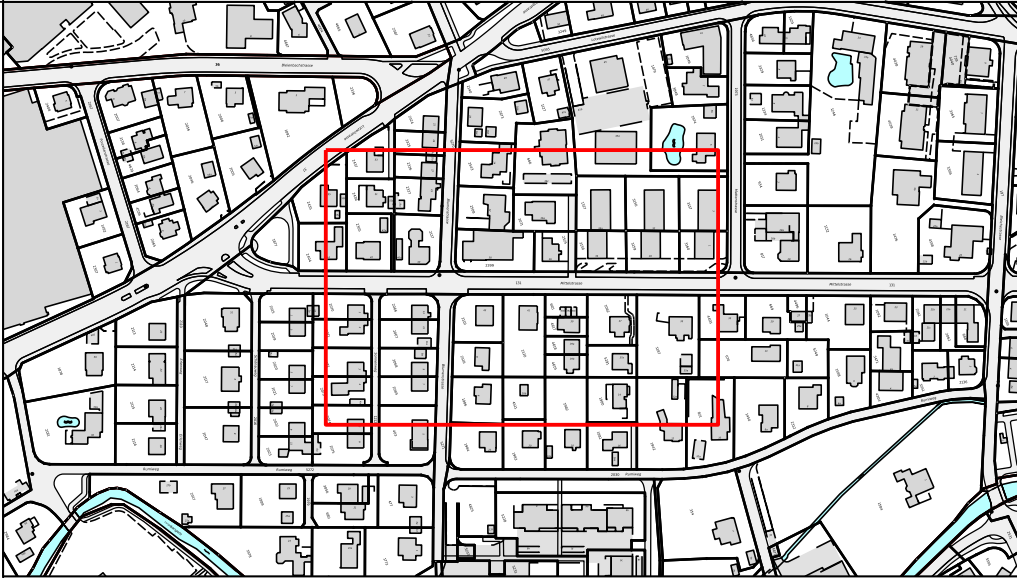

Baugesuch

Plan:

Signalisation und Markierung 1:200
Bushaltestelle Blumenstrasse

Plan Nr: 50532-31/07

Gez: nny

Kontr: spv

Vis: mah

Grösse: 30 x 105

Geändert:

A:

B:

Datum: 19.12.2025




C:

D:

E:

Legende

	Nr.	Linientyp	Farbe	Länge (m)	Abstand (m)	Breite (cm)
	4.17	Fussgängerstreifen	gelb	0.90	-	15
	6.03	Leitlinie auf Knoten Rechtsvortritt	weiss	3.00	3.00	15
		Taktil visuelle Markierung	weiss	4.00	0.60	50

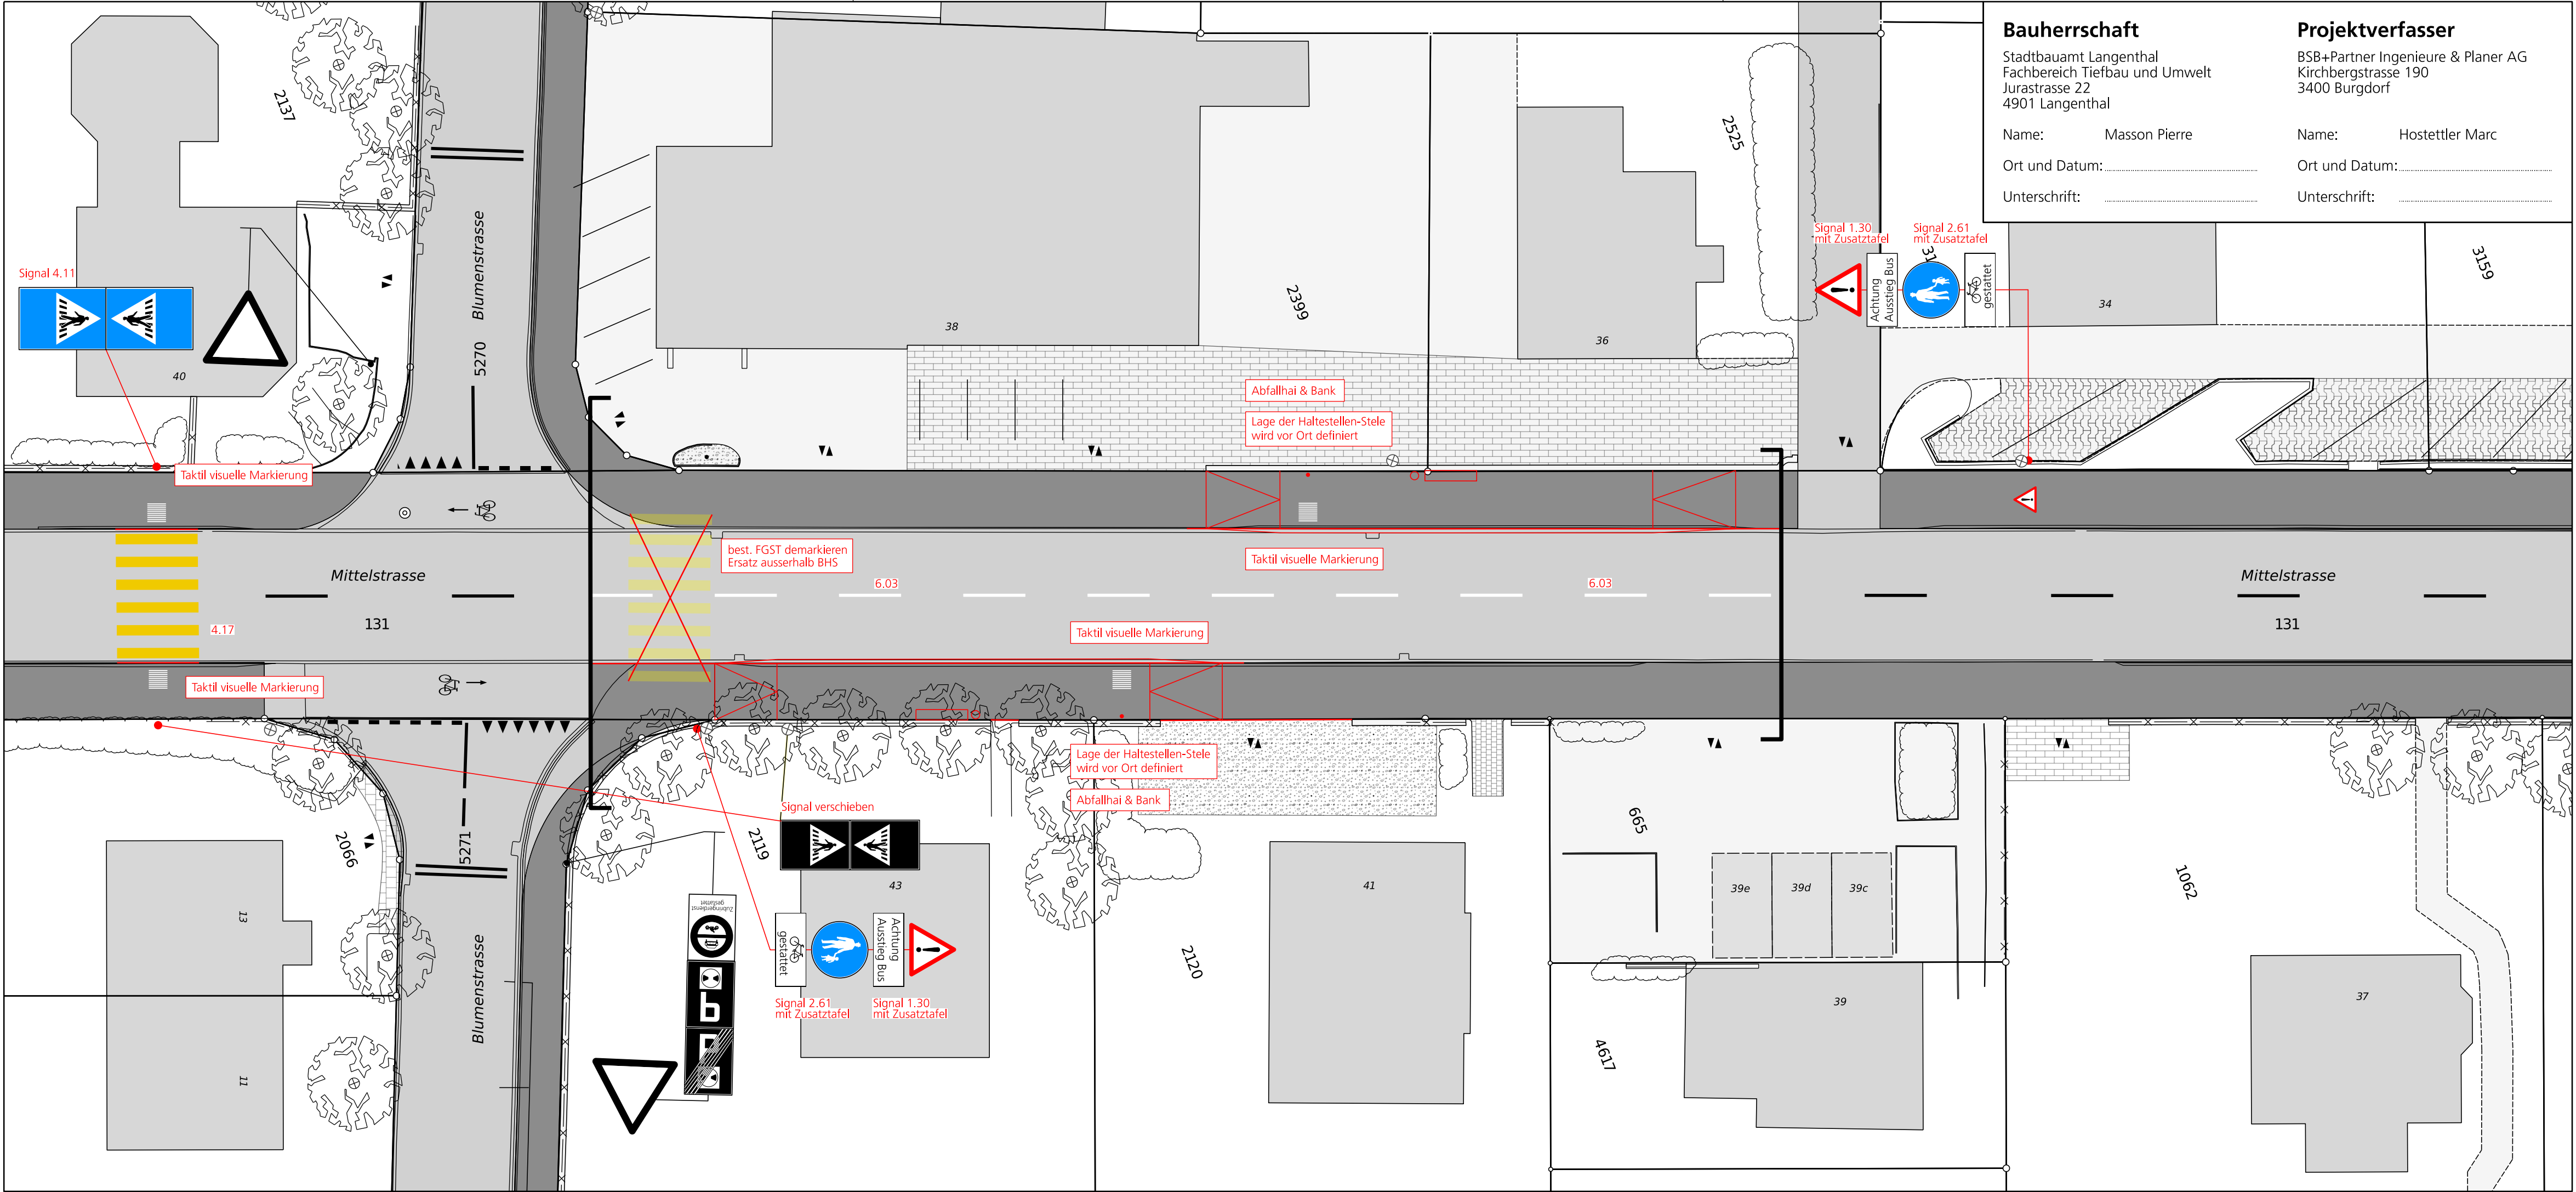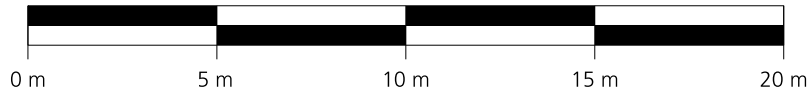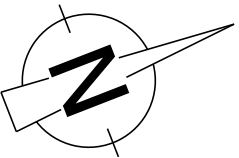

Bauherrschaft

Stadtbauamt Langenthal
Fachbereich Tiefbau und Umwelt
Jurastrasse 22
4901 Langenthal

Name:

Masson Pierre

Ort und Datum:

Unterschrift:

Projektverfasser

BSB+Partner Ingenieure & Planer AG
Kirchbergstrasse 190
3400 Burgdorf

Name:

Hostettler Marc

Ort und Datum:

Unterschrift: