


Los 4.1: Umsetzung BehiG





bsb BSB + Partner Ingenieure und Planer BSB + Partner Ingenieure und Planer AG Kirchbergstrasse 190 3400 Burgdorf Tel. +41 34 420 16 20			
Bauherrschaft:	Stadt Langenthal, Jurastrasse 22, 4901 Langenthal		
Objekt:	Buslinie 64		
Übersicht:			
Plan:	Situation 1:200 Bushaltestelle Sängeli		
Plan Nr: 50532/27-03	Gez: nny	Kontr: spv	Vis: mah
Grösse: 30 x 105	Geändert:	A:	B:
Datum: 19.12.2025	C:	D:	E:

Legende

bestehend

 

projektiert

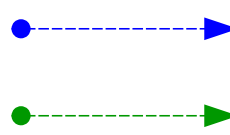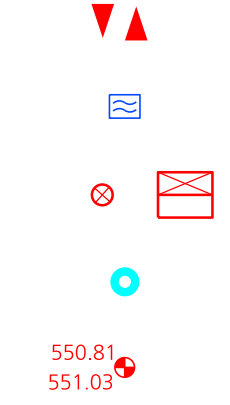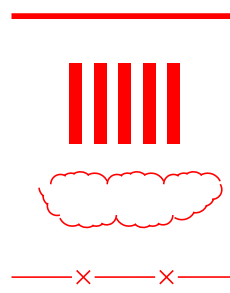 

Fahrbahn

Gehweg

Grünfläche

Anpassung

Verkehrinsel

Baum

Projektbegrenzung

Strassenmarkierung

Fussgängerstreifen

Hecke

Zaun

Abbruch

Drittprojekt

Ein- / Ausfahrt


Strassenablauf

Kandelaber / Verteilkabine

Hydrant

Sichtweite Fahrbahn

Sichtweite Gehweg

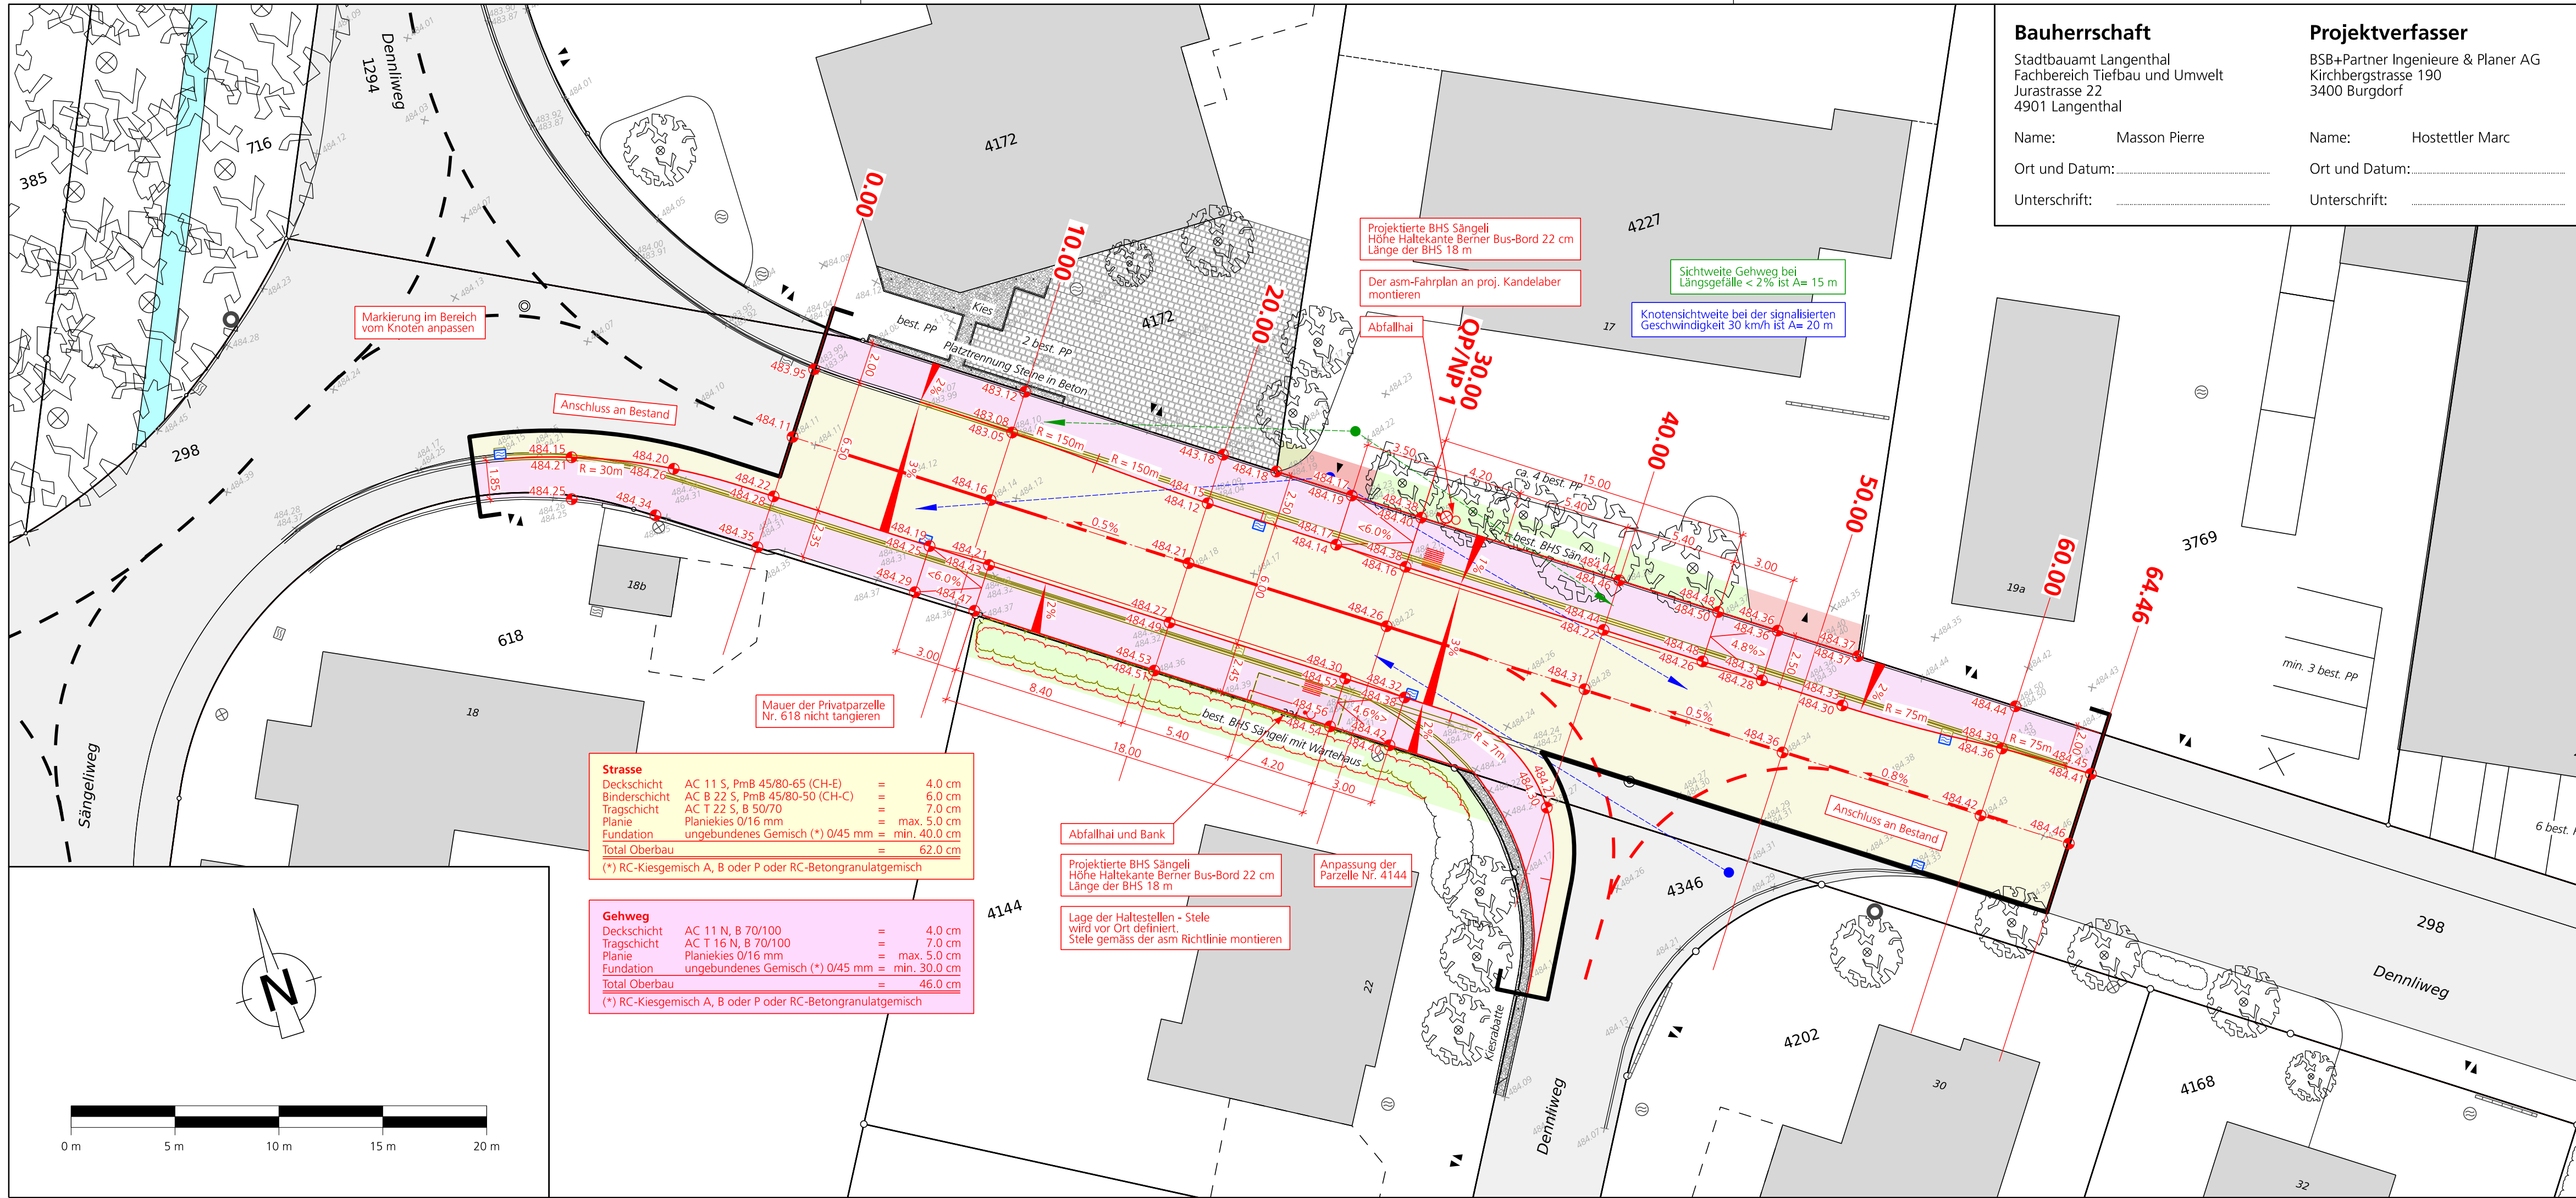

Bauherrschaft

Stadtbauamt Langenthal
Fachbereich Tiefbau und Umwelt
Jurastrasse 22
4901 Langenthal

Name: Masson Pierre

Ort und Datum:

Unterschrift:

Projektverfasser

BSB+Partner Ingenieure & Planer AG
Kirchbergstrasse 190
3400 Burgdorf

Name: Hostettler Marc

Ort und Datum:

Unterschrift: