

Los 4.1: Umsetzung BehiG

bsb

BSB + Partner
Ingenieure und Planer AG

BSB + Partner
Ingenieure und Planer

BSB + Partner
Ingenieure und Planer AG
Kirchbergstrasse 190
3400 Burgdorf
Tel. +41 34 420 16 20

Bauherrschaft:

Stadt Langenthal, Jurastrasse 22, 4901 Langenthal

Objekt:

Buslinie 64

Übersicht:

Baugesuch

Plan:

Landerwerksplan 1:200
Bushaltestelle Sängeli

Plan Nr: 50532/27-05

Gez: nny

Kontr: spv

Vis: mah

Grösse: 30 x 105

Geändert:

A:

B:

Datum: 19.12.2025

C:

D:

E:

Legende:

Bestehend:

- Gebäude
- Fahrbahn
- Betonmauer
- Baum

Projektiert:

- Fahrbahn
- Kandelaber
- Baum
- Drittprojekt

Legende Landerwerb:

Nr. 1

Parz. Nr. ...

...

...

Beanspruchte Fläche

0 m²

Erwerb

0 m²

Vorübergehend




0 m²

Beanspruchte Fläche / Erwerb

Vorübergehend

Landerwerbstabelle

Nr.	Parz. Nr.	Eigentümer	Beanspruchte Fläche	Erwerb	Vorübergehend
1	298	Einwohnergemeinde Langenthal Jurastrasse 22, 4900 Langenthal	0 m²	0 m²	708 m²
2	4227	Gabi-Studer Gottfried Dennliweg 17, 4900 Langenthal	0 m²	0 m²	45 m²
3	4144	Weyermann-Kurth Rita Weyermann-Kurth Ulrich Dennliweg 12, 4900 Langenthal	0 m²	0 m²	52 m²
4	4346	Einwohnergemeinde Langenthal Jurastrasse 22, 4900 Langenthal	0 m²	0 m²	27 m²
Total			832 m²	0 m²	832 m²

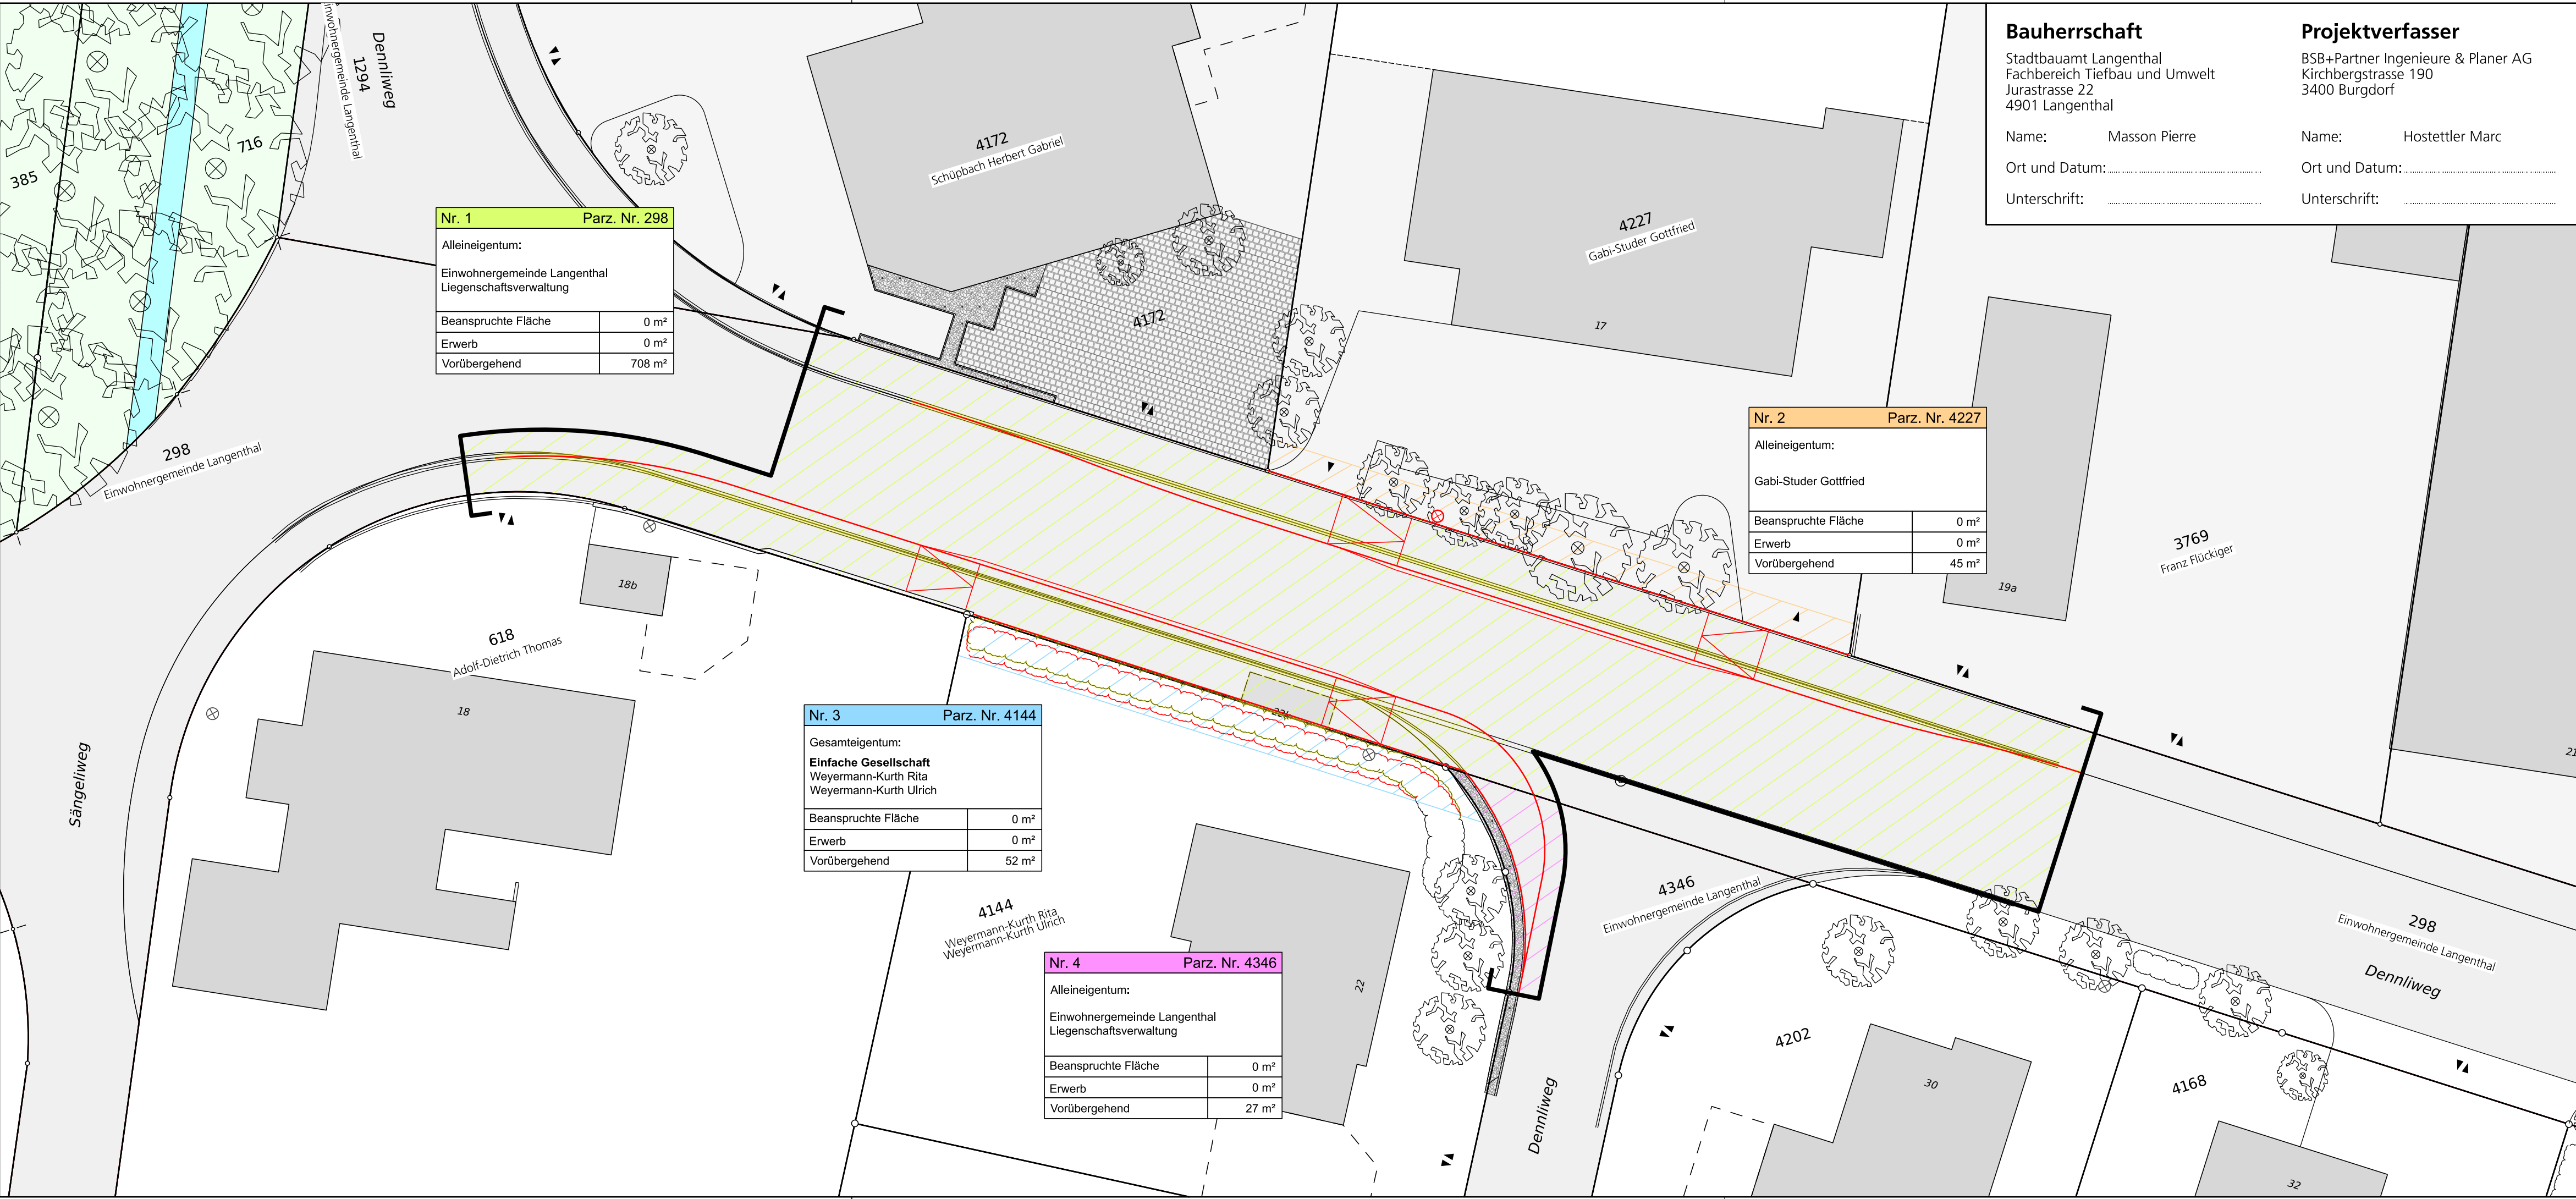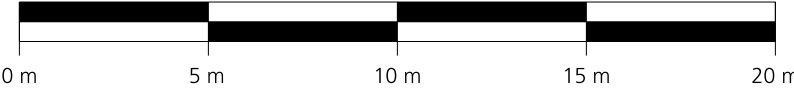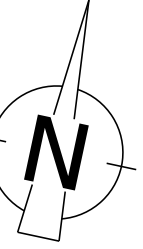

Bauherrschaft

Stadtbauamt Langenthal
Fachbereich Tiefbau und Umwelt
Jurastrasse 22
4901 Langenthal

Name: Masson Pierre

Ort und Datum:

Unterschrift:

Projektverfasser

BSB+Partner Ingenieure & Planer AG
Kirchbergstrasse 190
3400 Burgdorf

Name: Hostettler Marc

Ort und Datum:

Unterschrift: