

Los 4.1: Umsetzung BehiG

bsb

BSB + Partner
Ingenieure und Planer

BSB + Partner
Ingenieure und Planer AG

Kirchbergstrasse 190
3400 Burgdorf
Tel. +41 34 420 16 20


Bauherrschaft:

Stadt Langenthal, Jurastrasse 22, 4901 Langenthal

Objekt:

Buslinie 64

Übersicht:

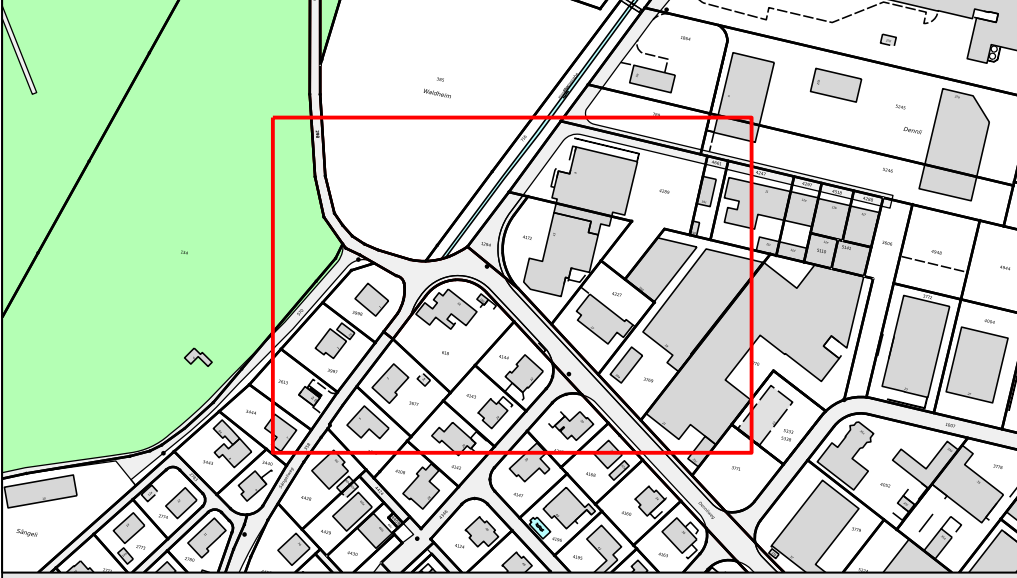

Baugesuch

Plan:

Signalisation & Markierung 1:200
Bushaltestelle Sängeli

Plan Nr: 50532/27-07

Gez: nny

Kontr: spv

Vis: mah

Grösse: 30 x 105

Geändert:

A:

B:

Datum: 19.12.2025



C:

D:

E:

Legende

	Nr.	Linientyp	Farbe	Länge (m)	Abstand (m)	Breite (cm)
	6.01	Sicherheitslinie	weiss	-	-	15
	6.03	Leitlinie auf Knoten Rechtsvortritt	weiss	1.00	1.00	15
		Taktil visuelle Markierung	weiss	0.90	-	15

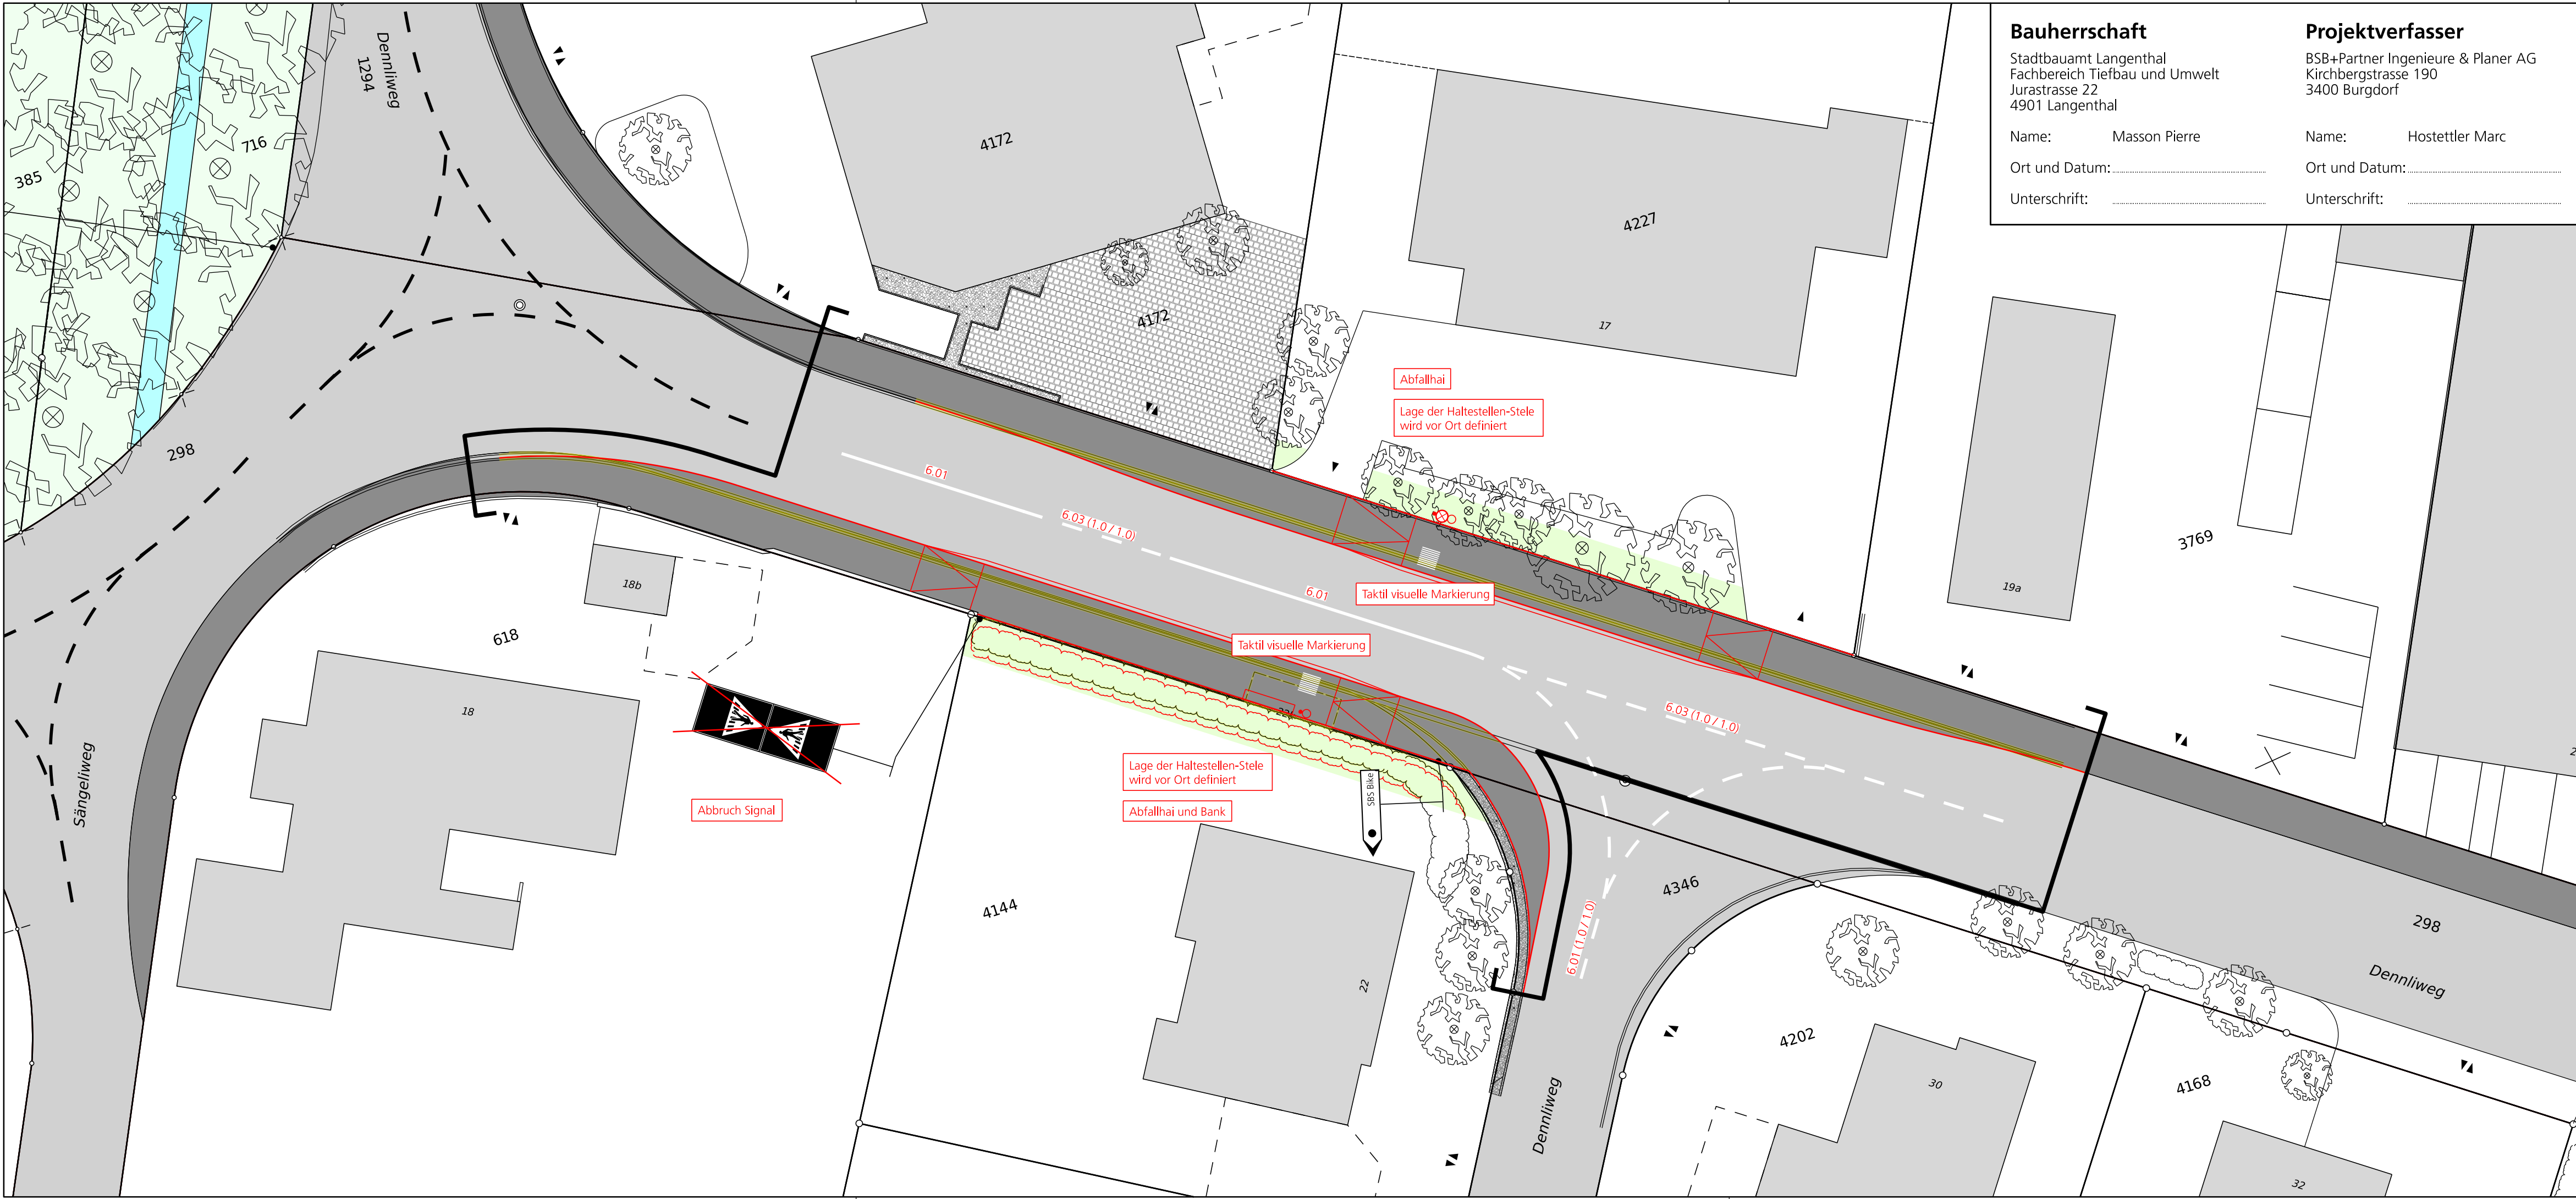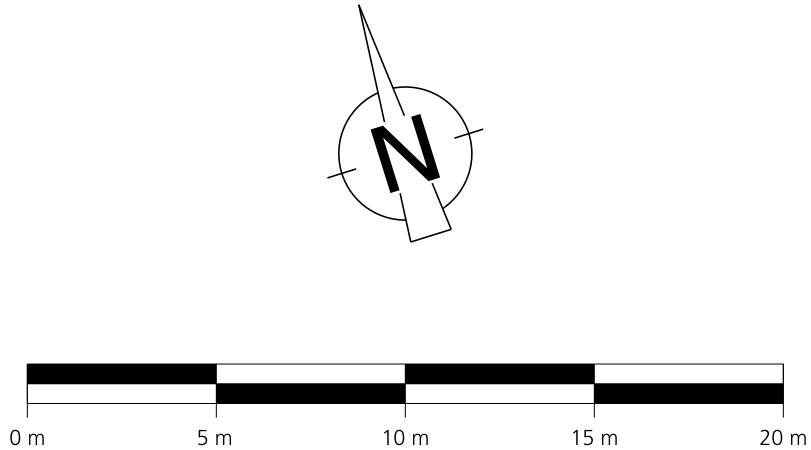

Bauherrschaft		Projektverfasser	
Stadtbaumt Langenthal Fachbereich Tiefbau und Umwelt Jurastrasse 22 4901 Langenthal		BSB+Partner Ingenieure & Planer AG Kirchbergstrasse 190 3400 Burgdorf	
Name:	Masson Pierre	Name:	Hostettler Marc
Ort und Datum:		Ort und Datum:	
Unterschrift:		Unterschrift:	